






WALTHERPARK

BOLZANO • BOZEN

Tower

BOOK PLANIMETRIE

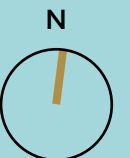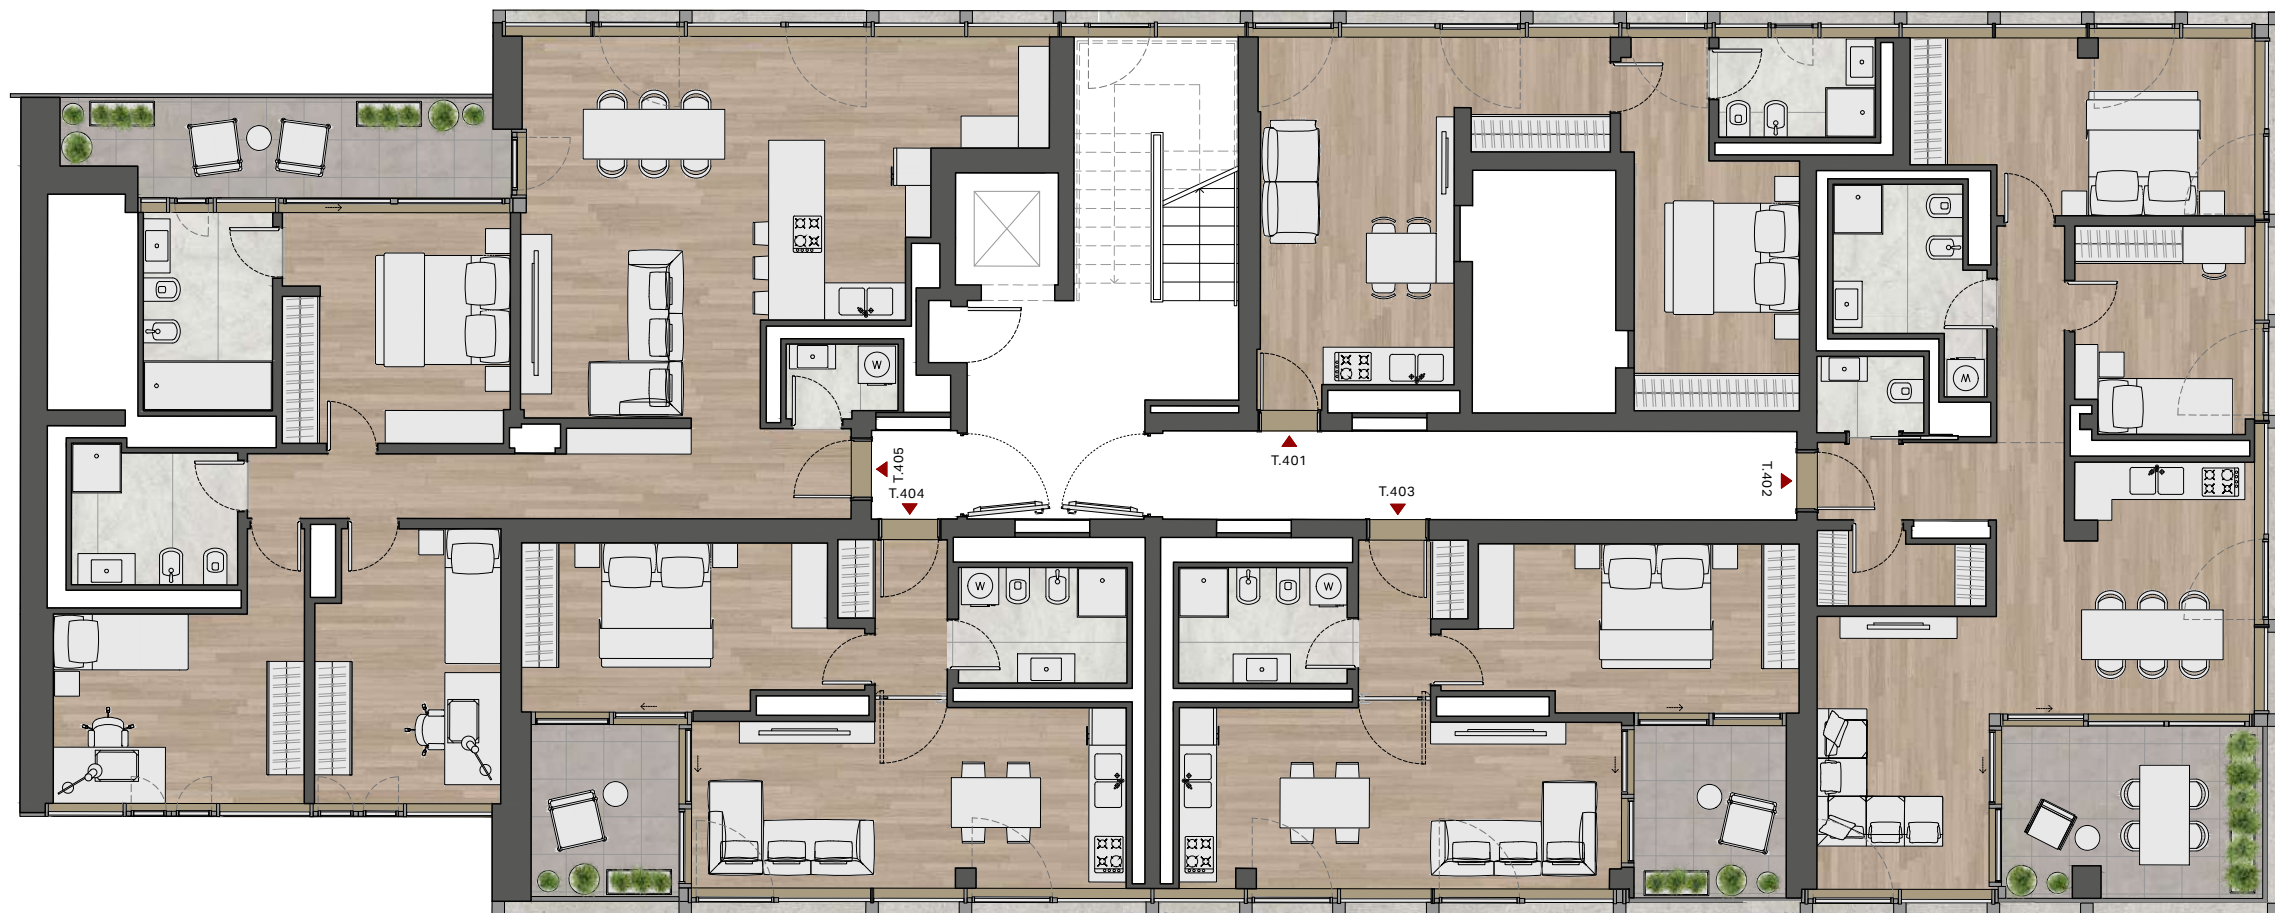

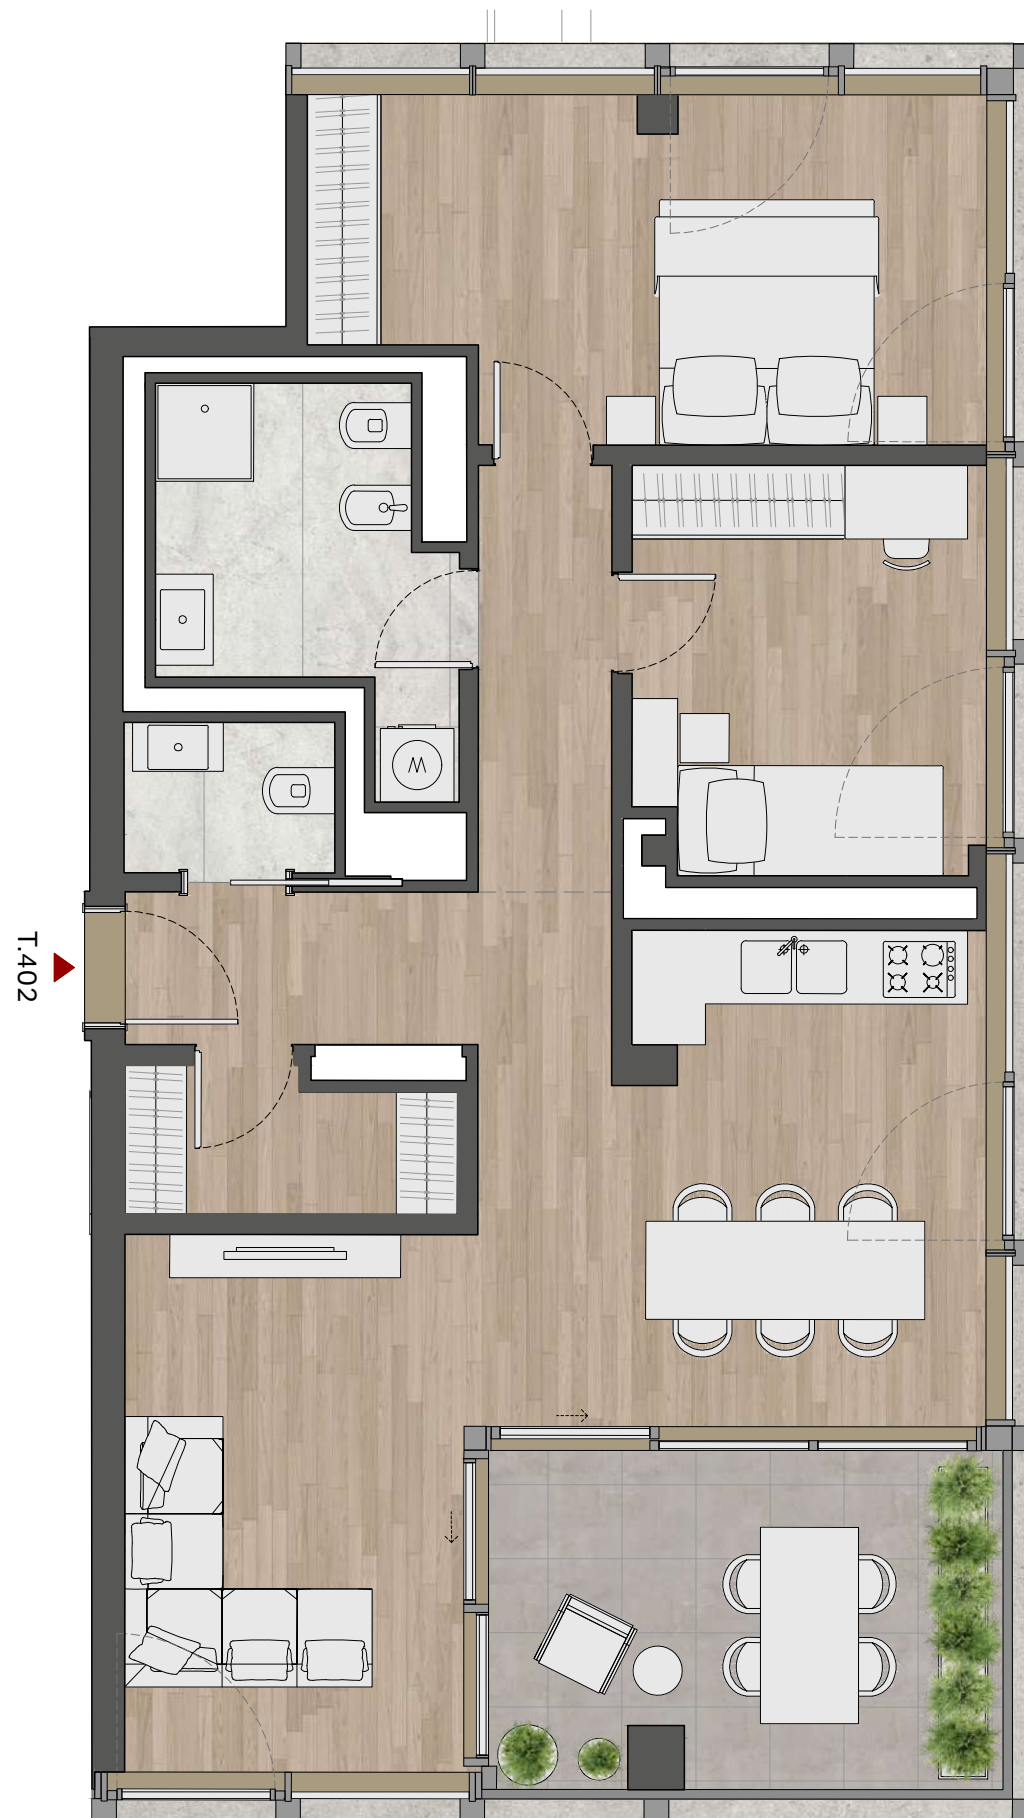

Superficie commerciale
Verkaufsfläche
103,96 m²



Superficie esterna
Außenfläche
12 m²



Camere
Zimmer
2



Bagni
Bäder
2




TOWER

T.402

Trilocale | Dreizimmerwohnung


Appartamento | Wohnung

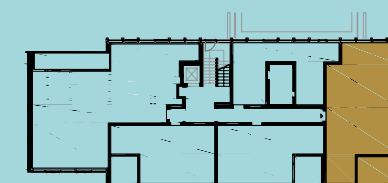

Piano | Stock

	7
	6
	5
	4
	3
	2
OFFICE	1
	0

Edificio | Gebäude

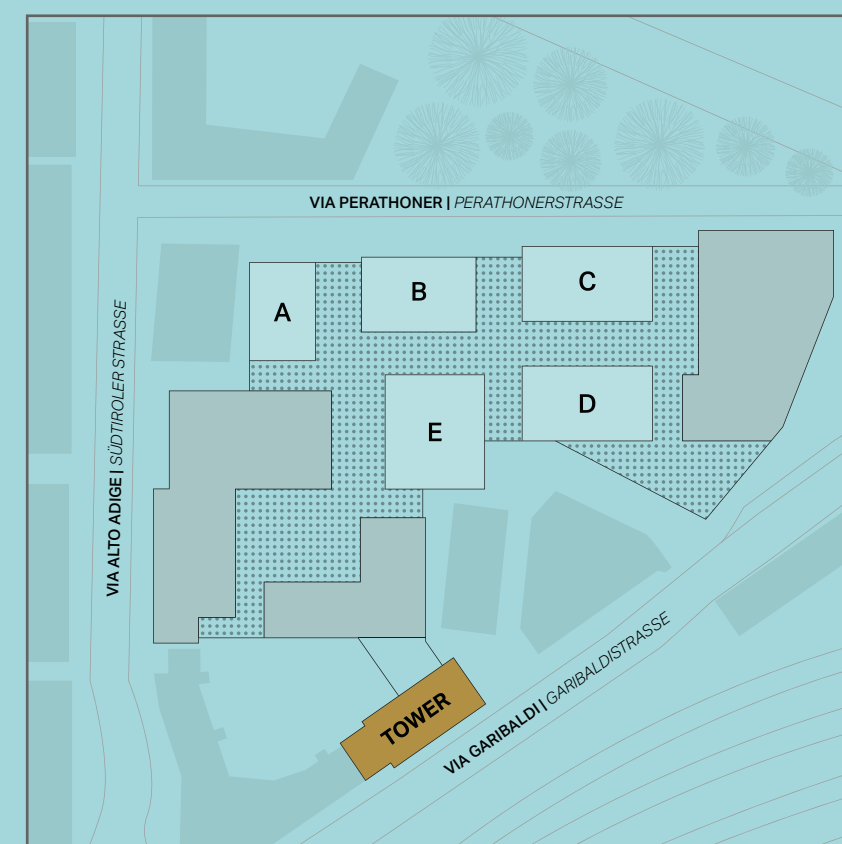

Le dimensioni riportate potrebbero subire leggere variazioni in fase realizzativa di cantiere.
L'appartamento viene venduto senza arredo.
Die angegebenen Maße können in der Bauphase leicht abweichen.
Die Wohnung wird nicht möbliert verkauft.



TOWER

T.404

Bilocale | Zweizimmerwohnung


Appartamento | Wohnung

Piano | Stock




	7
	6
	5
	4
	3
	2
OFFICE	1
	0

Edificio | Gebäude

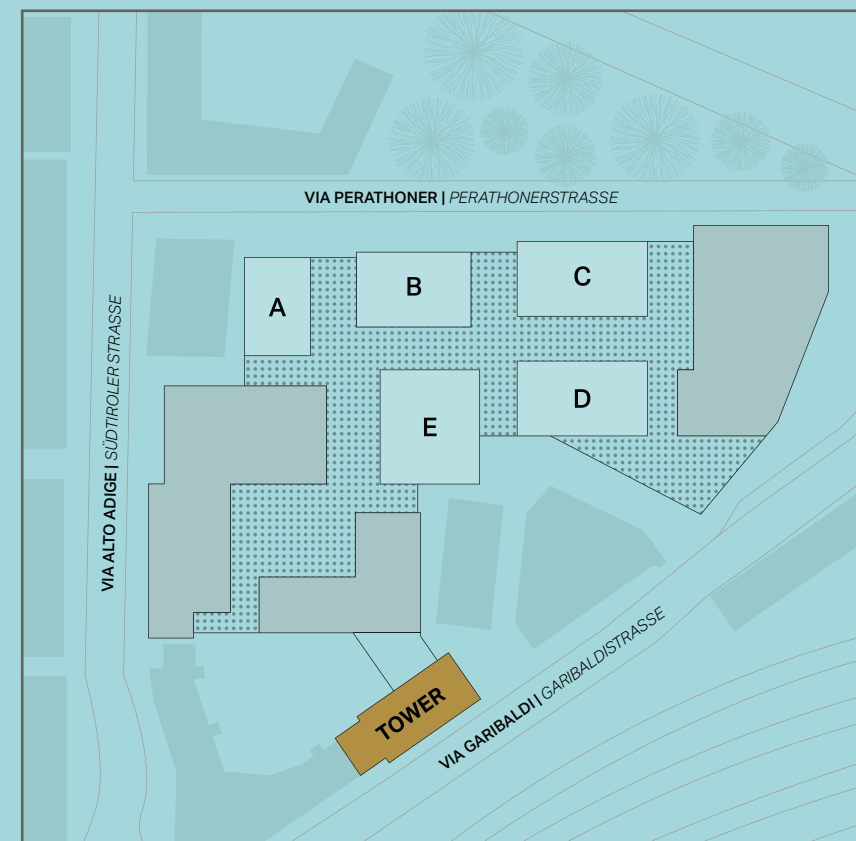

Superficie commerciale
Verkaufsfläche
62.45 m²

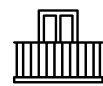


Superficie esterna
Außenfläche
7 m²



Camere
Zimmer
1



Bagni
Bäder
1

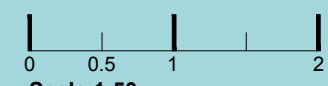

Scala 1:50



Le dimensioni riportate potrebbero subire leggere variazioni in fase realizzativa di cantiere.
L'appartamento viene venduto senza arredo.
Die angegebenen Maße können in der Bauphase leicht abweichen.
Die Wohnung wird nicht möbliert verkauft.



TOWER

T.405

Quadrilocale | Vierzimmerwohnung


Appartamento | Wohnung

Piano | Stock



7
6
5
4
3
2
1
0

Edificio | Gebäude

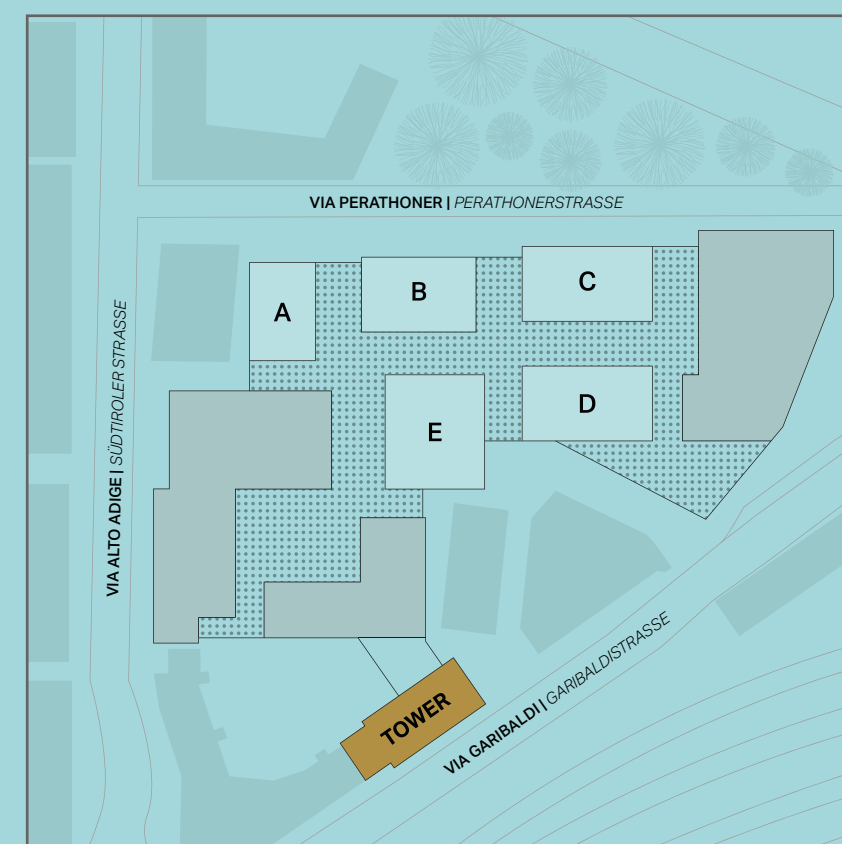

Superficie commerciale
Verkaufsfläche
147.49 m²




Superficie esterna
Außenfläche
11 m²




Camere
Zimmer
3



Bagni
Bäder
3

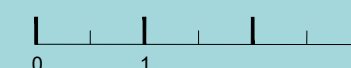

Le dimensioni riportate potrebbero subire leggere variazioni in fase realizzativa di cantiere.
L'appartamento viene venduto senza arredo.
Die angegebenen Maße können in der Bauphase leicht abweichen.
Die Wohnung wird nicht möbliert verkauft.

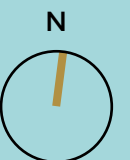




T.501



Superficie commerciale
Verkaufsfläche
61.94 m²

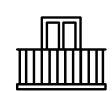

Superficie esterna
Außenfläche
5 m²



Camere
Zimmer
1



Bagni
Bäder
1




TOWER

T.501

Bilocale | Zweizimmerwohnung



Appartamento | Wohnung

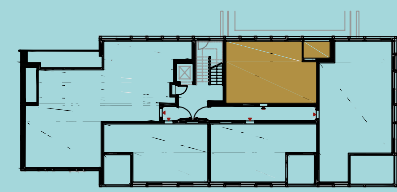


Piano | Stock

	7
	6
	5
	4
	3
	2
OFFICE	1
	0

Edificio | Gebäude

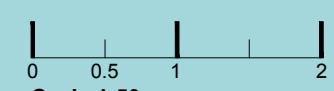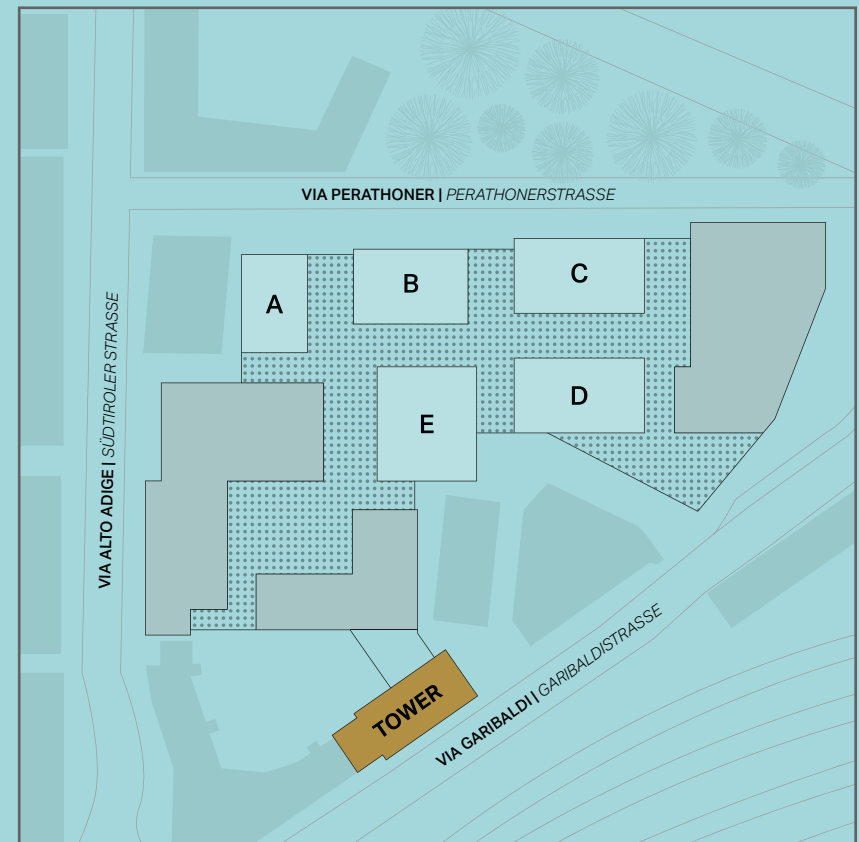

Scala 1:50

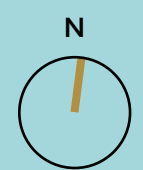

Le dimensioni riportate potrebbero subire leggere variazioni in fase realizzativa di cantiere.
L'appartamento viene venduto senza arredo.
Die angegebenen Maße können in der Bauphase leicht abweichen.
Die Wohnung wird nicht möbliert verkauft.



Superficie commerciale
Verkaufsfläche
104.16 m²



Superficie esterna
Außenfläche
12 m²



Camere
Zimmer
2



Bagni
Bäder
2




TOWER

T.502

Trilocale | Dreizimmerwohnung


Appartamento | Wohnung

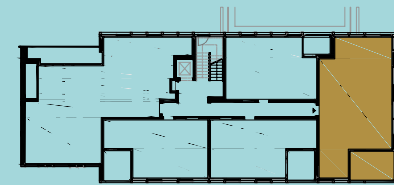


Piano | Stock

	7
	6
	5
	4
	3
	2
OFFICE	1
	0

Edificio | Gebäude

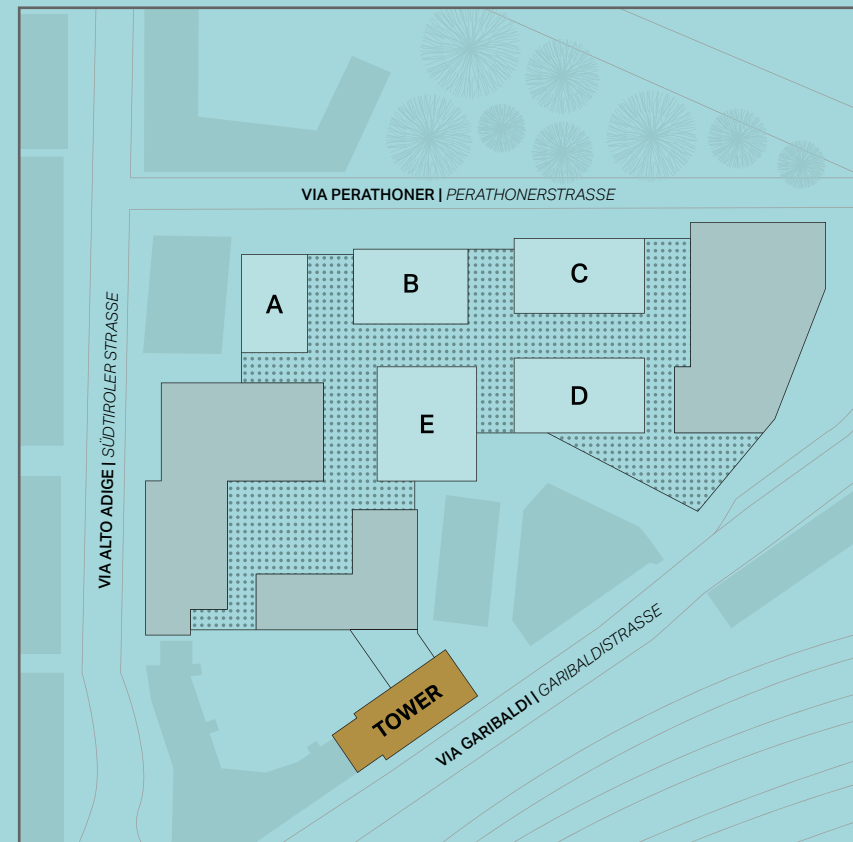

Le dimensioni riportate potrebbero subire leggere variazioni in fase realizzativa di cantiere.
L'appartamento viene venduto senza arredo.
Die angegebenen Maße können in der Bauphase leicht abweichen.
Die Wohnung wird nicht möbliert verkauft.

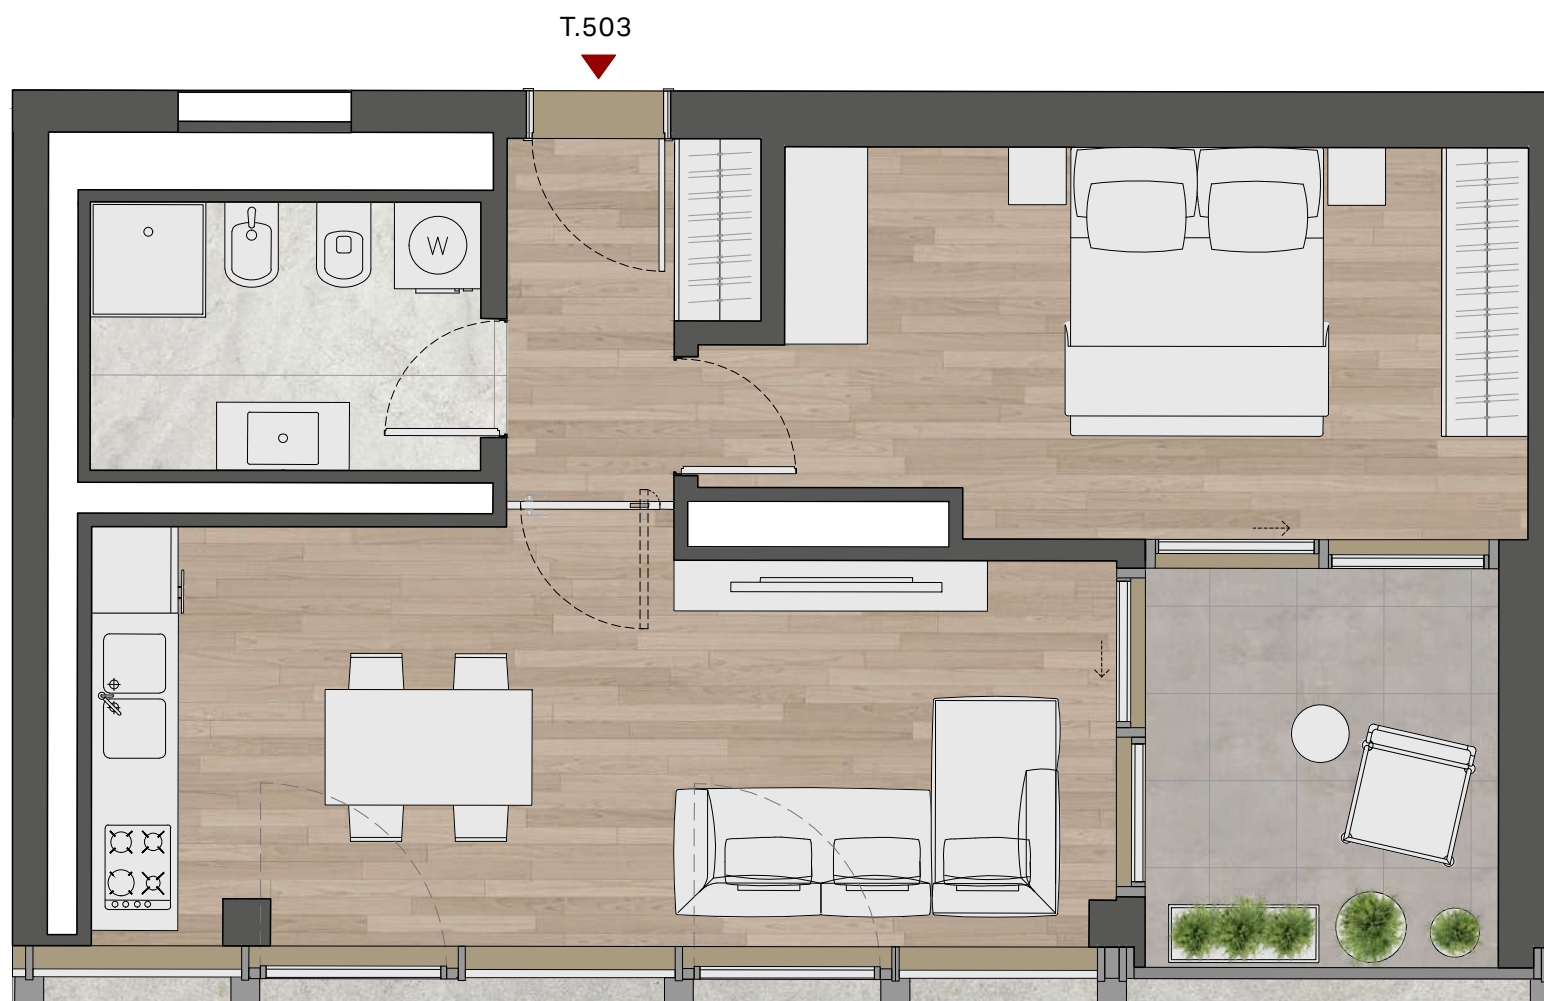

Superficie commerciale
Verkaufsfläche
63.17 m²



Superficie esterna
Außenfläche
7 m²



Camere
Zimmer
1



Bagni
Bäder
1




TOWER

T.503

Bilocale | Zweizimmerwohnung



Appartamento | Wohnung

Piano | Stock

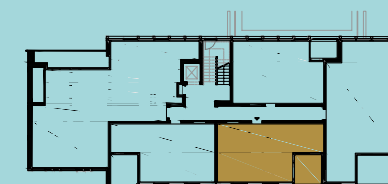

7
6
5
4
3
2
OFFICE
1
0

Edificio | Gebäude

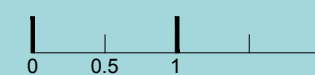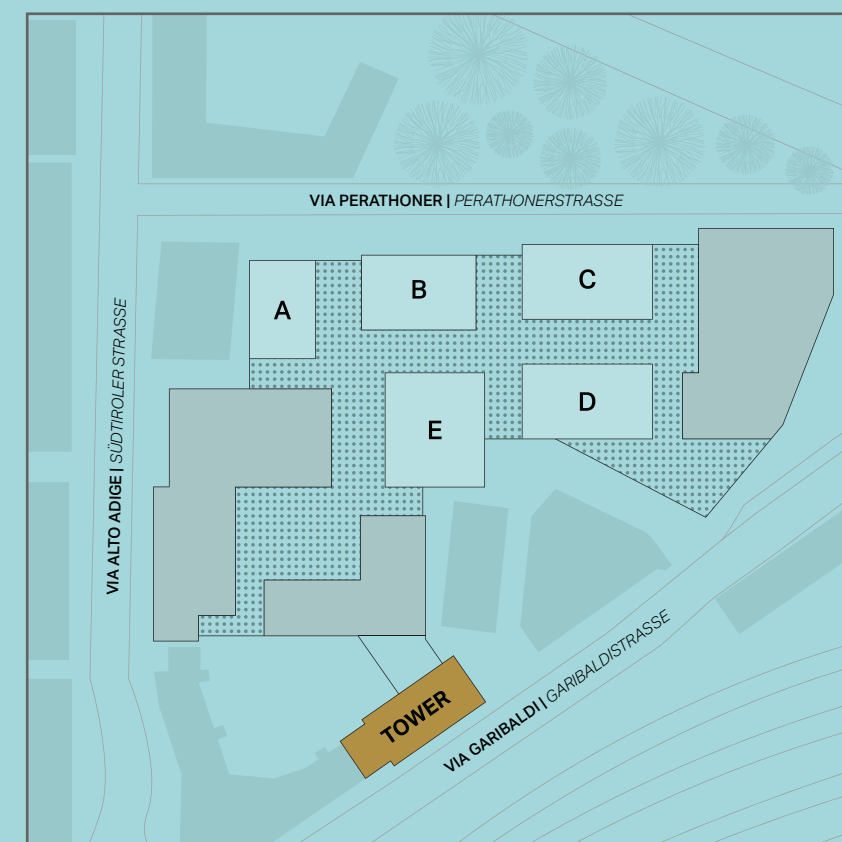

Scala 1:50



Le dimensioni riportate potrebbero subire leggere variazioni in fase realizzativa di cantiere.
L'appartamento viene venduto senza arredo.
Die angegebenen Maße können in der Bauphase leicht abweichen.
Die Wohnung wird nicht möbliert verkauft.



TOWER

T.504

Bilocale | Zweizimmerwohnung


Appartamento | Wohnung

Piano | Stock




	7
	6
	5
	4
	3
	2
OFFICE	1
	0

Edificio | Gebäude

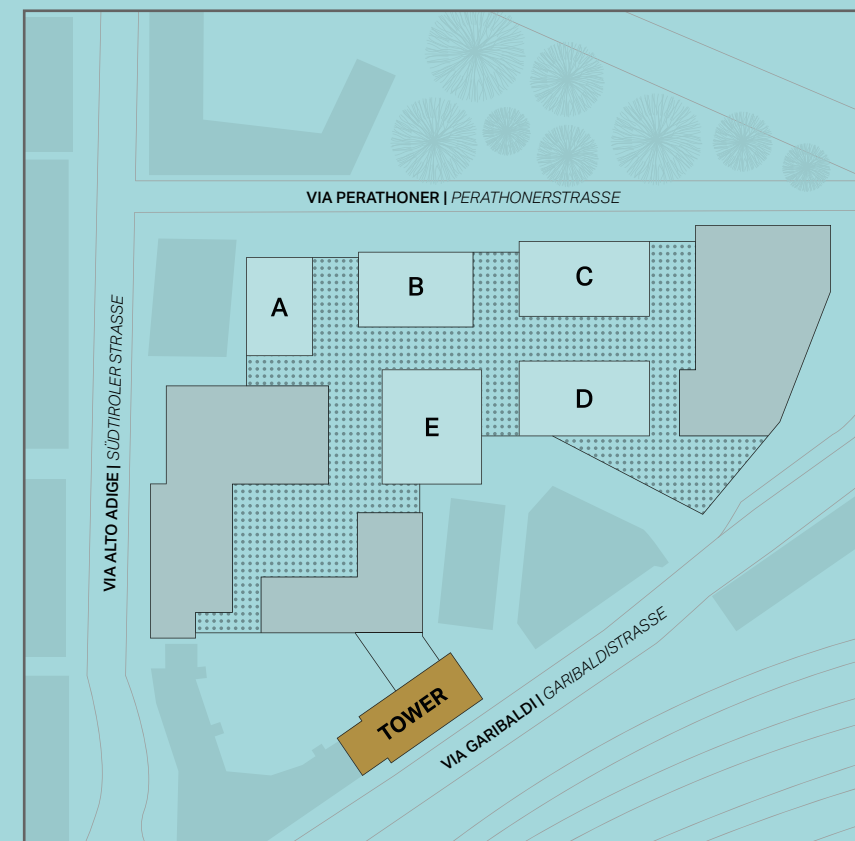

Superficie commerciale
Verkaufsfläche
62.52 m²

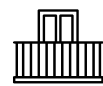


Superficie esterna
Außenfläche
7 m²



Camere
Zimmer
1



Bagni
Bäder
1

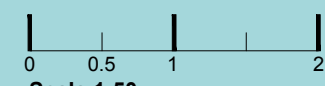

Scala 1:50



Le dimensioni riportate potrebbero subire leggere variazioni in fase realizzativa di cantiere.
L'appartamento viene venduto senza arredo.
Die angegebenen Maße können in der Bauphase leicht abweichen.
Die Wohnung wird nicht möbliert verkauft.



TOWER

T.505

Quadrilocale | Vierzimmerwohnung




Appartamento | Wohnung

Piano | Stock



	7
	6
	5
	4
	3
	2
OFFICE	1
	0

Edificio | Gebäude

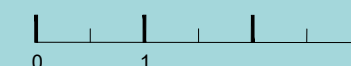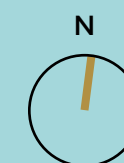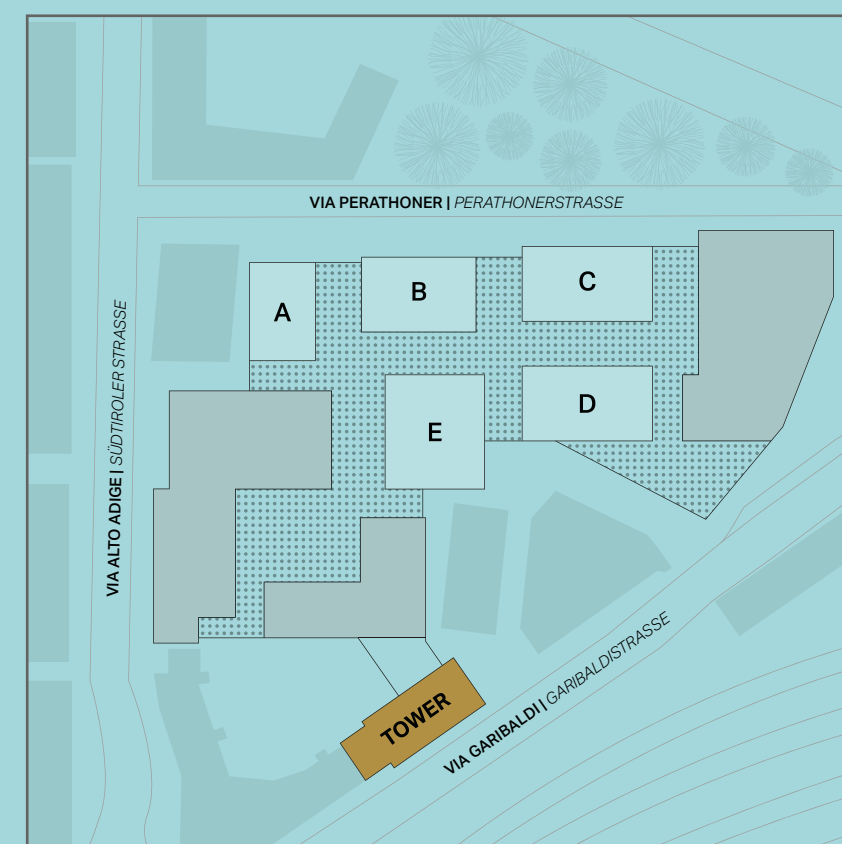

Le dimensioni riportate potrebbero subire leggere variazioni in fase realizzativa di cantiere.
L'appartamento viene venduto senza arredo.
Die angegebenen Maße können in der Bauphase leicht abweichen.
Die Wohnung wird nicht möbliert verkauft.



Superficie commerciale
Verkaufsfläche
147,62 m²




Superficie esterna
Außenfläche
11 m²



Camere
Zimmer
3



Bagni
Bäder
3

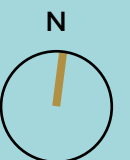




TOWER

T.601

Bilocale | Zweizimmerwohnung


Appartamento | Wohnung

Piano | Stock

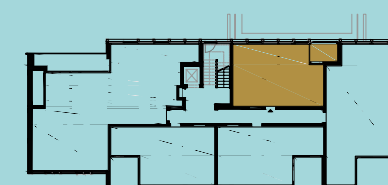

	7
	6
	5
	4
	3
	2
OFFICE	1
	0

Edificio | Gebäude

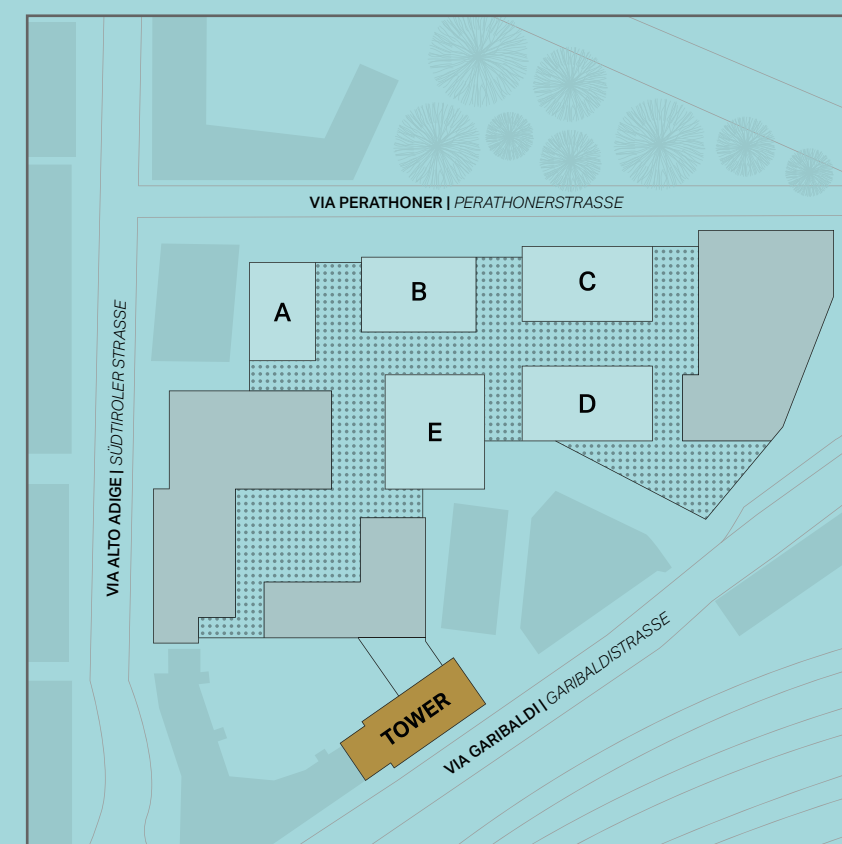

T.601



Superficie commerciale
Verkaufsfläche
61.94 m²




Superficie esterna
Außenfläche
5 m²



Camere
Zimmer
1




Bagni
Bäder
1

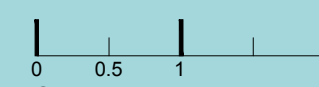

Scala 1:50



Le dimensioni riportate potrebbero subire leggere variazioni in fase realizzativa di cantiere.
L'appartamento viene venduto senza arredo.
Die angegebenen Maße können in der Bauphase leicht abweichen.
Die Wohnung wird nicht möbliert verkauft.

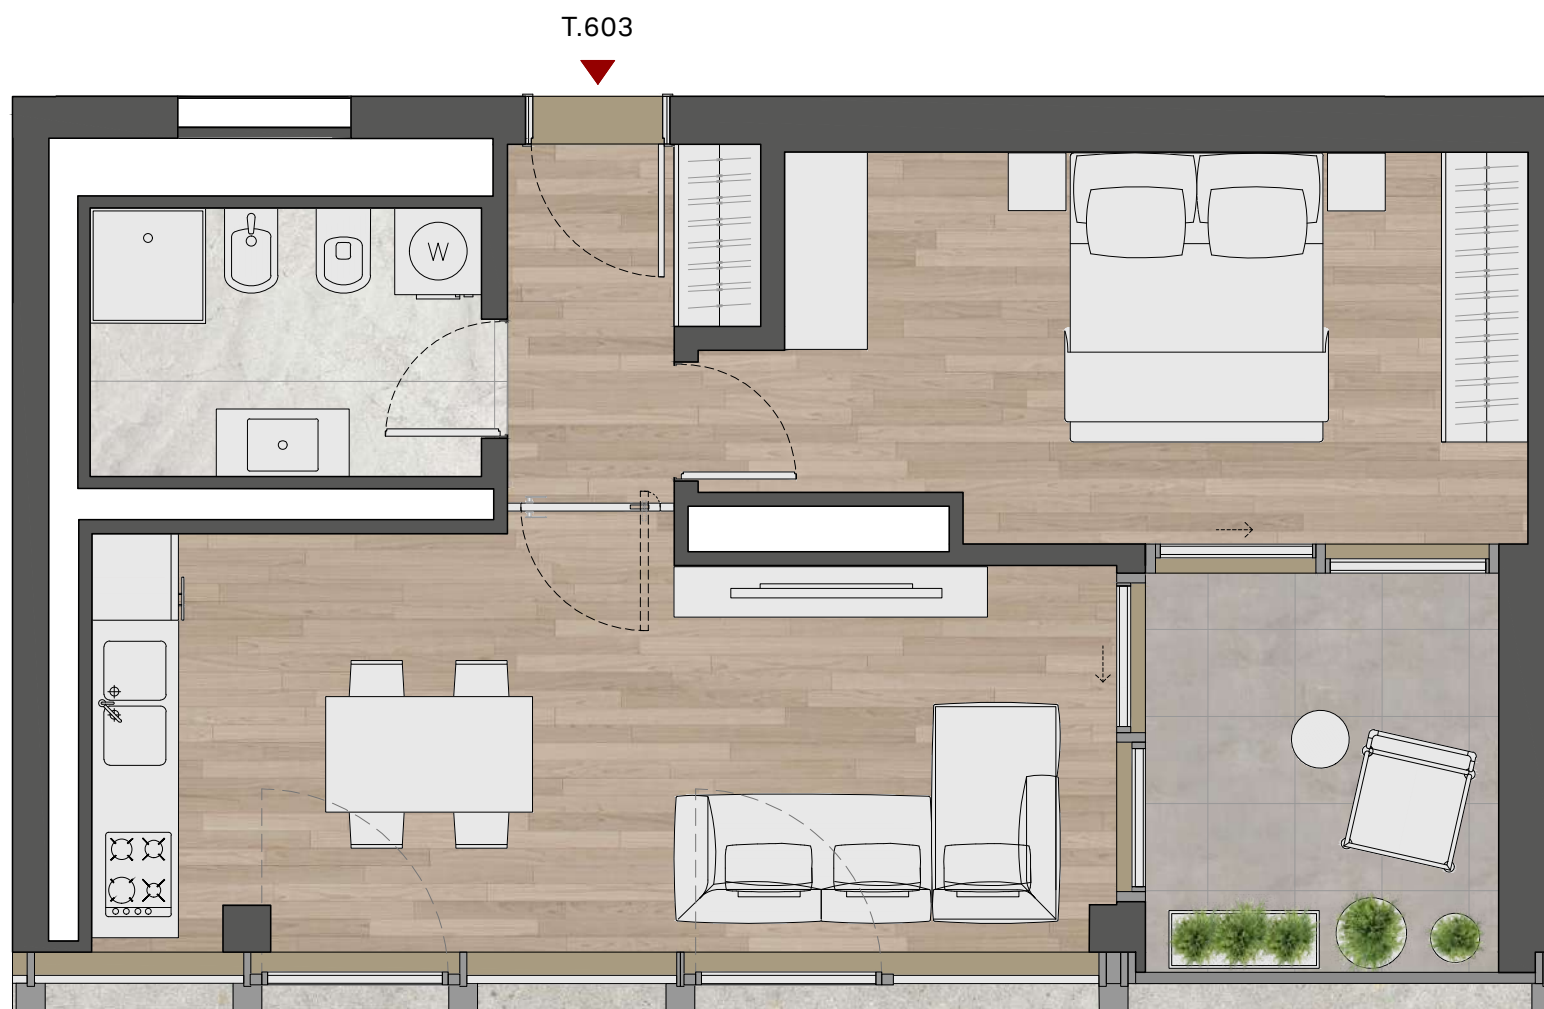

Superficie commerciale
Verkaufsfläche
63.17 m²



Superficie esterna
Außenfläche
7 m²



Camere
Zimmer
1



Bagni
Bäder
1




TOWER

T.603

Bilocale | Zweizimmerwohnung



Appartamento | Wohnung

Piano | Stock

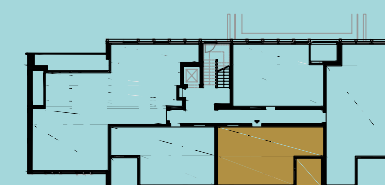

7
6
5
4
3
2
OFFICE
1
0

Edificio | Gebäude

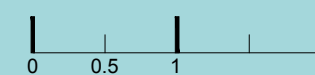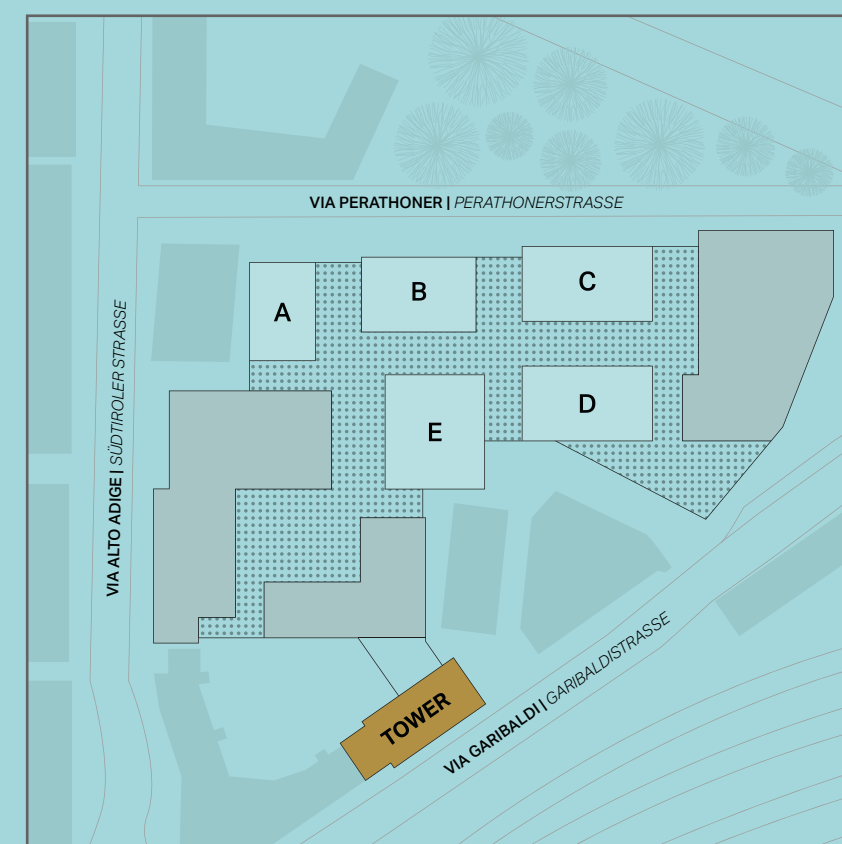

Scala 1:50



Le dimensioni riportate potrebbero subire leggere variazioni in fase realizzativa di cantiere.
L'appartamento viene venduto senza arredo.
Die angegebenen Maße können in der Bauphase leicht abweichen.
Die Wohnung wird nicht möbliert verkauft.



TOWER

T.605

Quadrilocale | Vierzimmerwohnung


Appartamento | Wohnung

Piano | Stock



7
6
5
4
3
2
1
0

Edificio | Gebäude

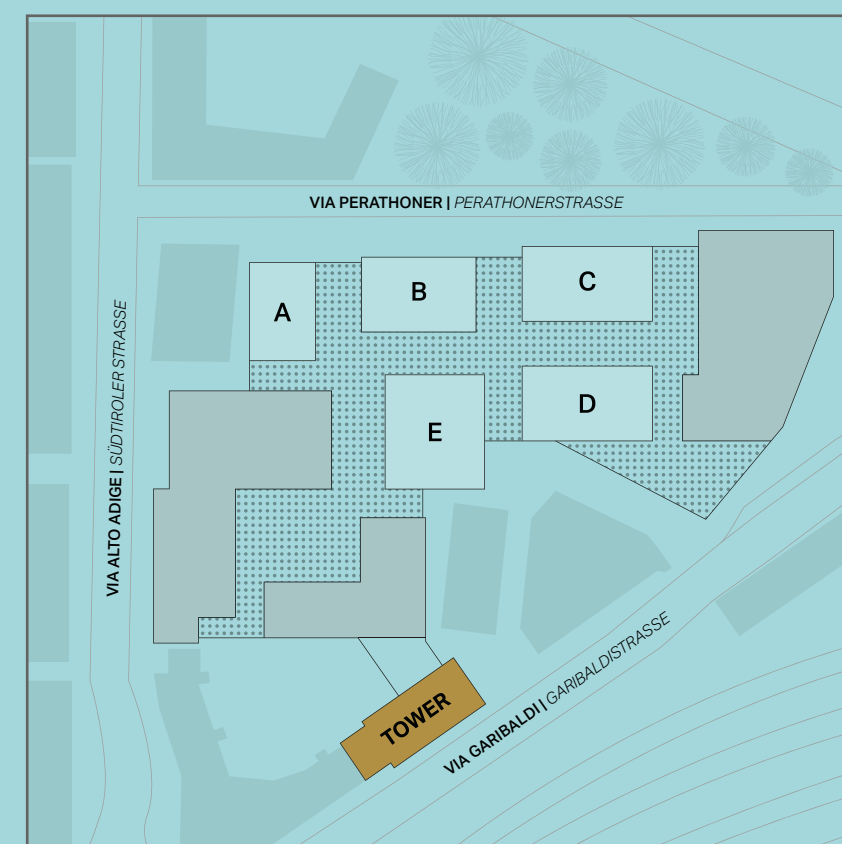

T.605



Superficie commerciale
Verkaufsfläche
147.62 m²




Superficie esterna
Außenfläche
11 m²



Camere
Zimmer
3




Bagni
Bäder
3

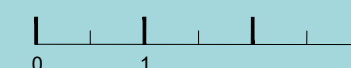

Le dimensioni riportate potrebbero subire leggere variazioni in fase realizzativa di cantiere.
L'appartamento viene venduto senza arredo.
Die angegebenen Maße können in der Bauphase leicht abweichen.
Die Wohnung wird nicht möbliert verkauft.



7
Piano | Stock

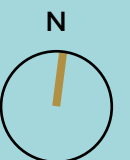



TOWER

T.703

Attico | Penthouse


Appartamento | Wohnung

Piano | Stock



7
6
5
4
3
2
1
0

Edificio | Gebäude

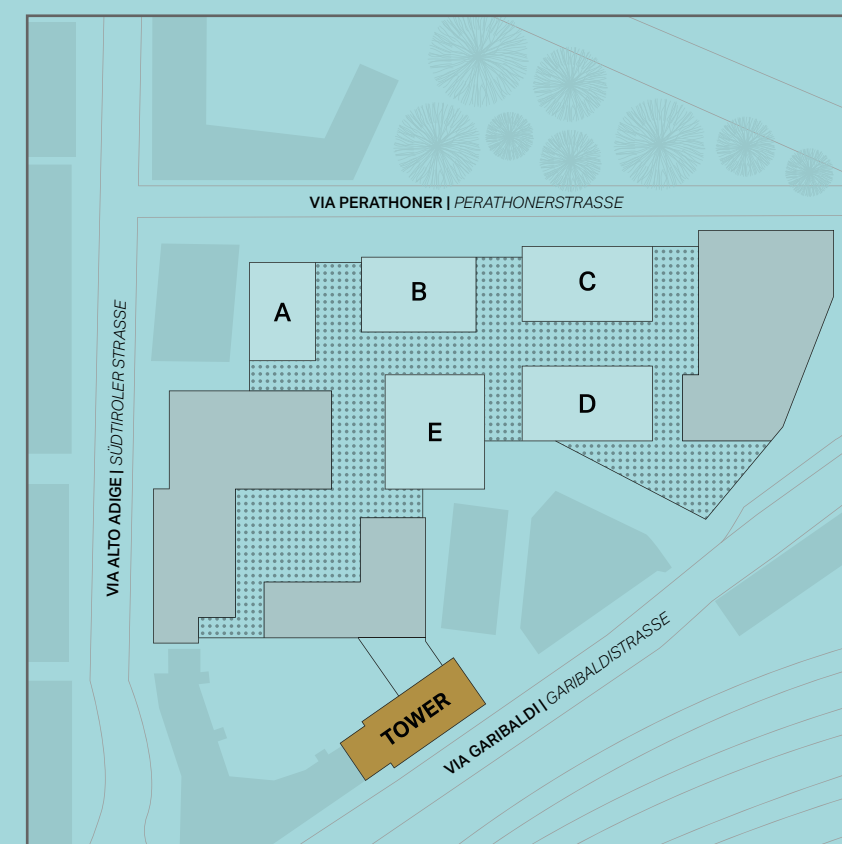

Superficie commerciale
Verkaufsfläche
168.27 m²




Superficie esterna
Außenfläche
61 m²



Camere
Zimmer
3



Bagni
Bäder
3

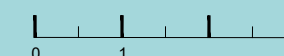

Le dimensioni riportate potrebbero subire leggere variazioni in fase realizzativa di cantiere.
L'appartamento viene venduto senza arredo.
Die angegebenen Maße können in der Bauphase leicht abweichen.
Die Wohnung wird nicht möbliert verkauft.



WALTHERPARK
LOUNGE

Viale della stazione 5, Bolzano
Bahnhofsallee 5, Bozen

+39 0471 183 04 60

sales@waltherpark.com

waltherpark.com

Design by

David Chipperfield Architects

La presente pubblicazione costituisce esclusivamente una base illustrativa. Una parte delle immagini riportate nel documento è sviluppata con tecniche di computer grafica (rendering fotorealistico), con riferimento a particolari di facciata e prospetti, parti comuni, parti private ed interni degli appartamenti, al solo fine di prospettare un'ipotesi di futura realizzazione e/o potenzialità delle diverse soluzioni a seguito di personalizzazione degli utenti. Ragion per cui tutte le informazioni, descrizioni e immagini sono puramente indicative e soggette a variazioni. Questo documento non ha valenza contrattuale e non è vincolante per la società d'investimento che ne detiene i diritti e le informazioni riportate. Sono vietati, senza preventiva autorizzazione, la riproduzione e l'uso anche parziale dei testi e delle immagini. Classe Energetica CasaClima A Nature.

Die vorliegende Broschüre dient lediglich der Veranschaulichung. Einige der enthaltenen Bilder wurden mit Hilfe von Computergrafik (fotorealistisches Rendering) erstellt, wie Details der Außenfassade und der Fenster, allgemein zugängliche und private Teile des Gebäudes sowie Innenräume der Wohnungen. Dadurch sollen zukünftige Gestaltungsmöglichkeiten und/oder Optionen verschiedener personalisierbarer Lösungsvarianten veranschaulicht werden. Aus diesem Grund dienen alle Informationen, Beschreibungen und Bilder nur als Anhaltspunkte und können Änderungen unterliegen. Dieses Dokument hat keinen vertraglichen Wert und ist für die Investmentgesellschaft, welche über die Rechte daran und die enthaltenen Informationen verfügt, nicht bindend. Die Vervielfältigung und Verwendung von Texten und Bildern, in ihrer Gesamtheit oder in Teilen, ist ohne vorherige Genehmigung untersagt. Energieklasse KlimaHaus A Natur.

WALTHERPARK.COM