
LEYENDA			
01	LLEGADA / ACCESO	11	STUDIO / BAR / CAVA
02	MARQUESINA	12	SALA DE ESTAR
03	SERVICIOS / EMPLEADOS	13	1/2 BAÑO
04	COCINA CALIENTE	14	OFICINA
05	COCINA FRIA	15	ESCALERAS
06	COMEDOR	16	DORMITORIO DE VISITA
07	COMEDORES EXT. / BBQ	17	GIMNASIO
08	JACUZZI	18	PASARELA
09	PISCINA	19	ESPEJO DE AGUA
10	TERRAZA	20	AREA VERDE

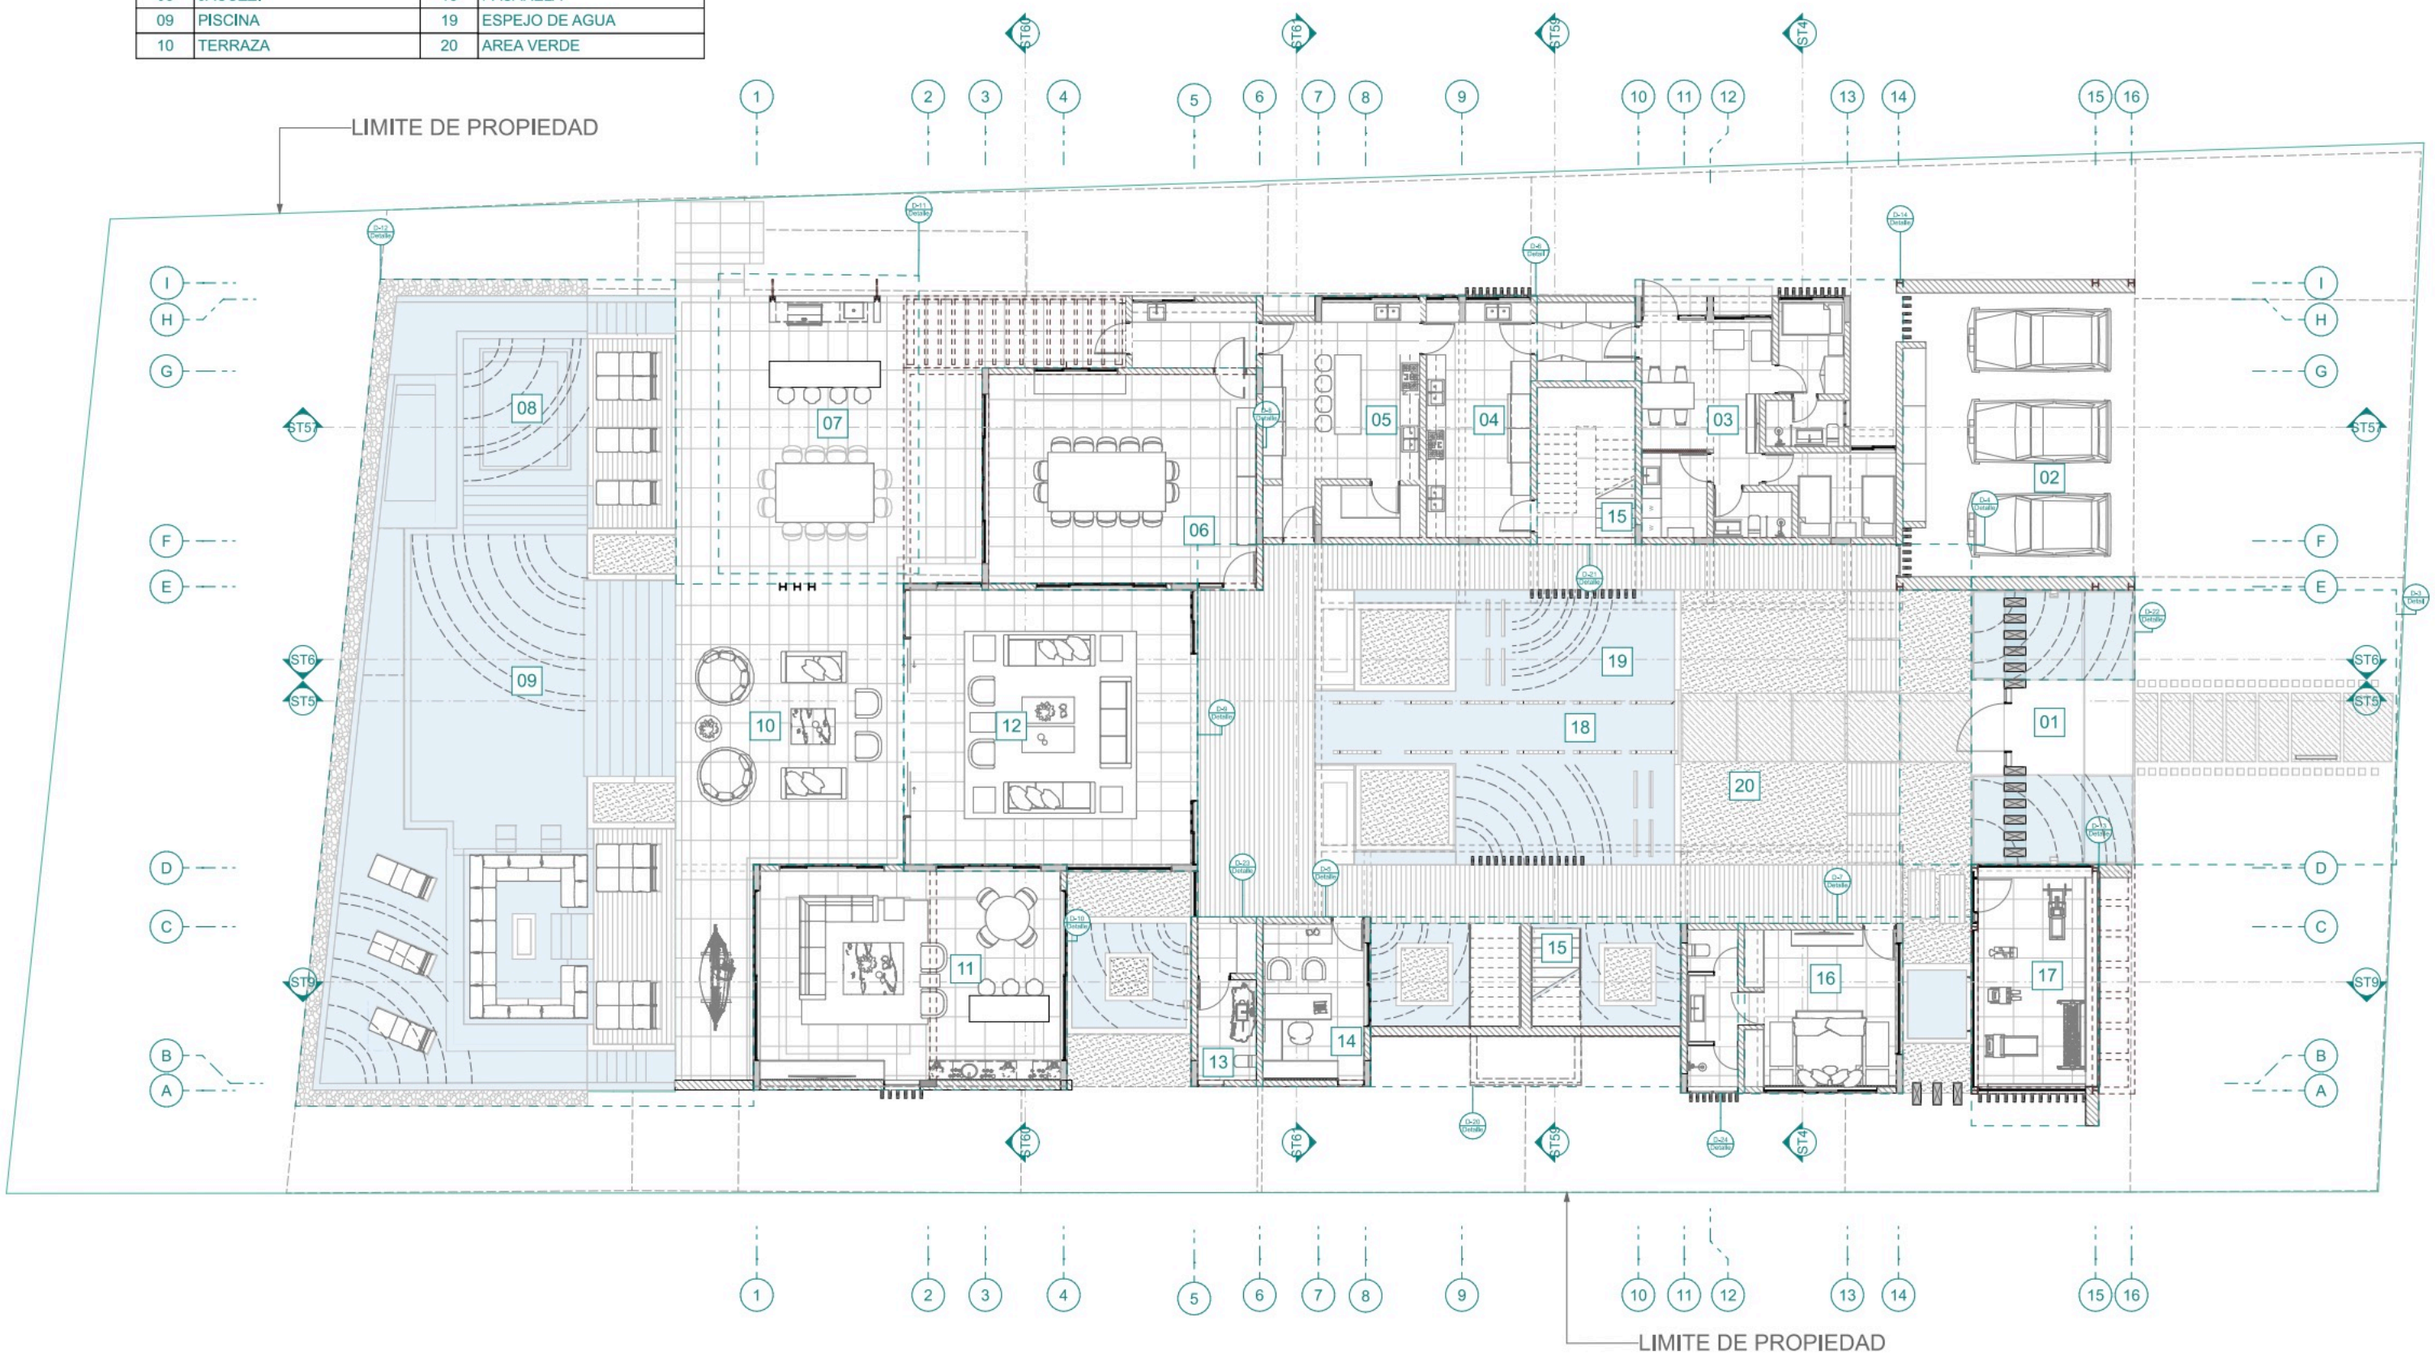


PLANTA ARQUITECTONICA

PRIMER NIVEL

ESC. 1:100

LEYENDA			
01	FIRE PIT	06	DORMITORIO MASTER I
02	DORMITORIO DOBLE I	07	SALÓN DE JUEGOS
03	DORMITORIO DOBLE II	08	DORMITORIO DOBLE III
04	CUARTO DE ROPA BLANCA	09	PASARELA
05	DORMITORIO MASTER II	10	ESCALERA

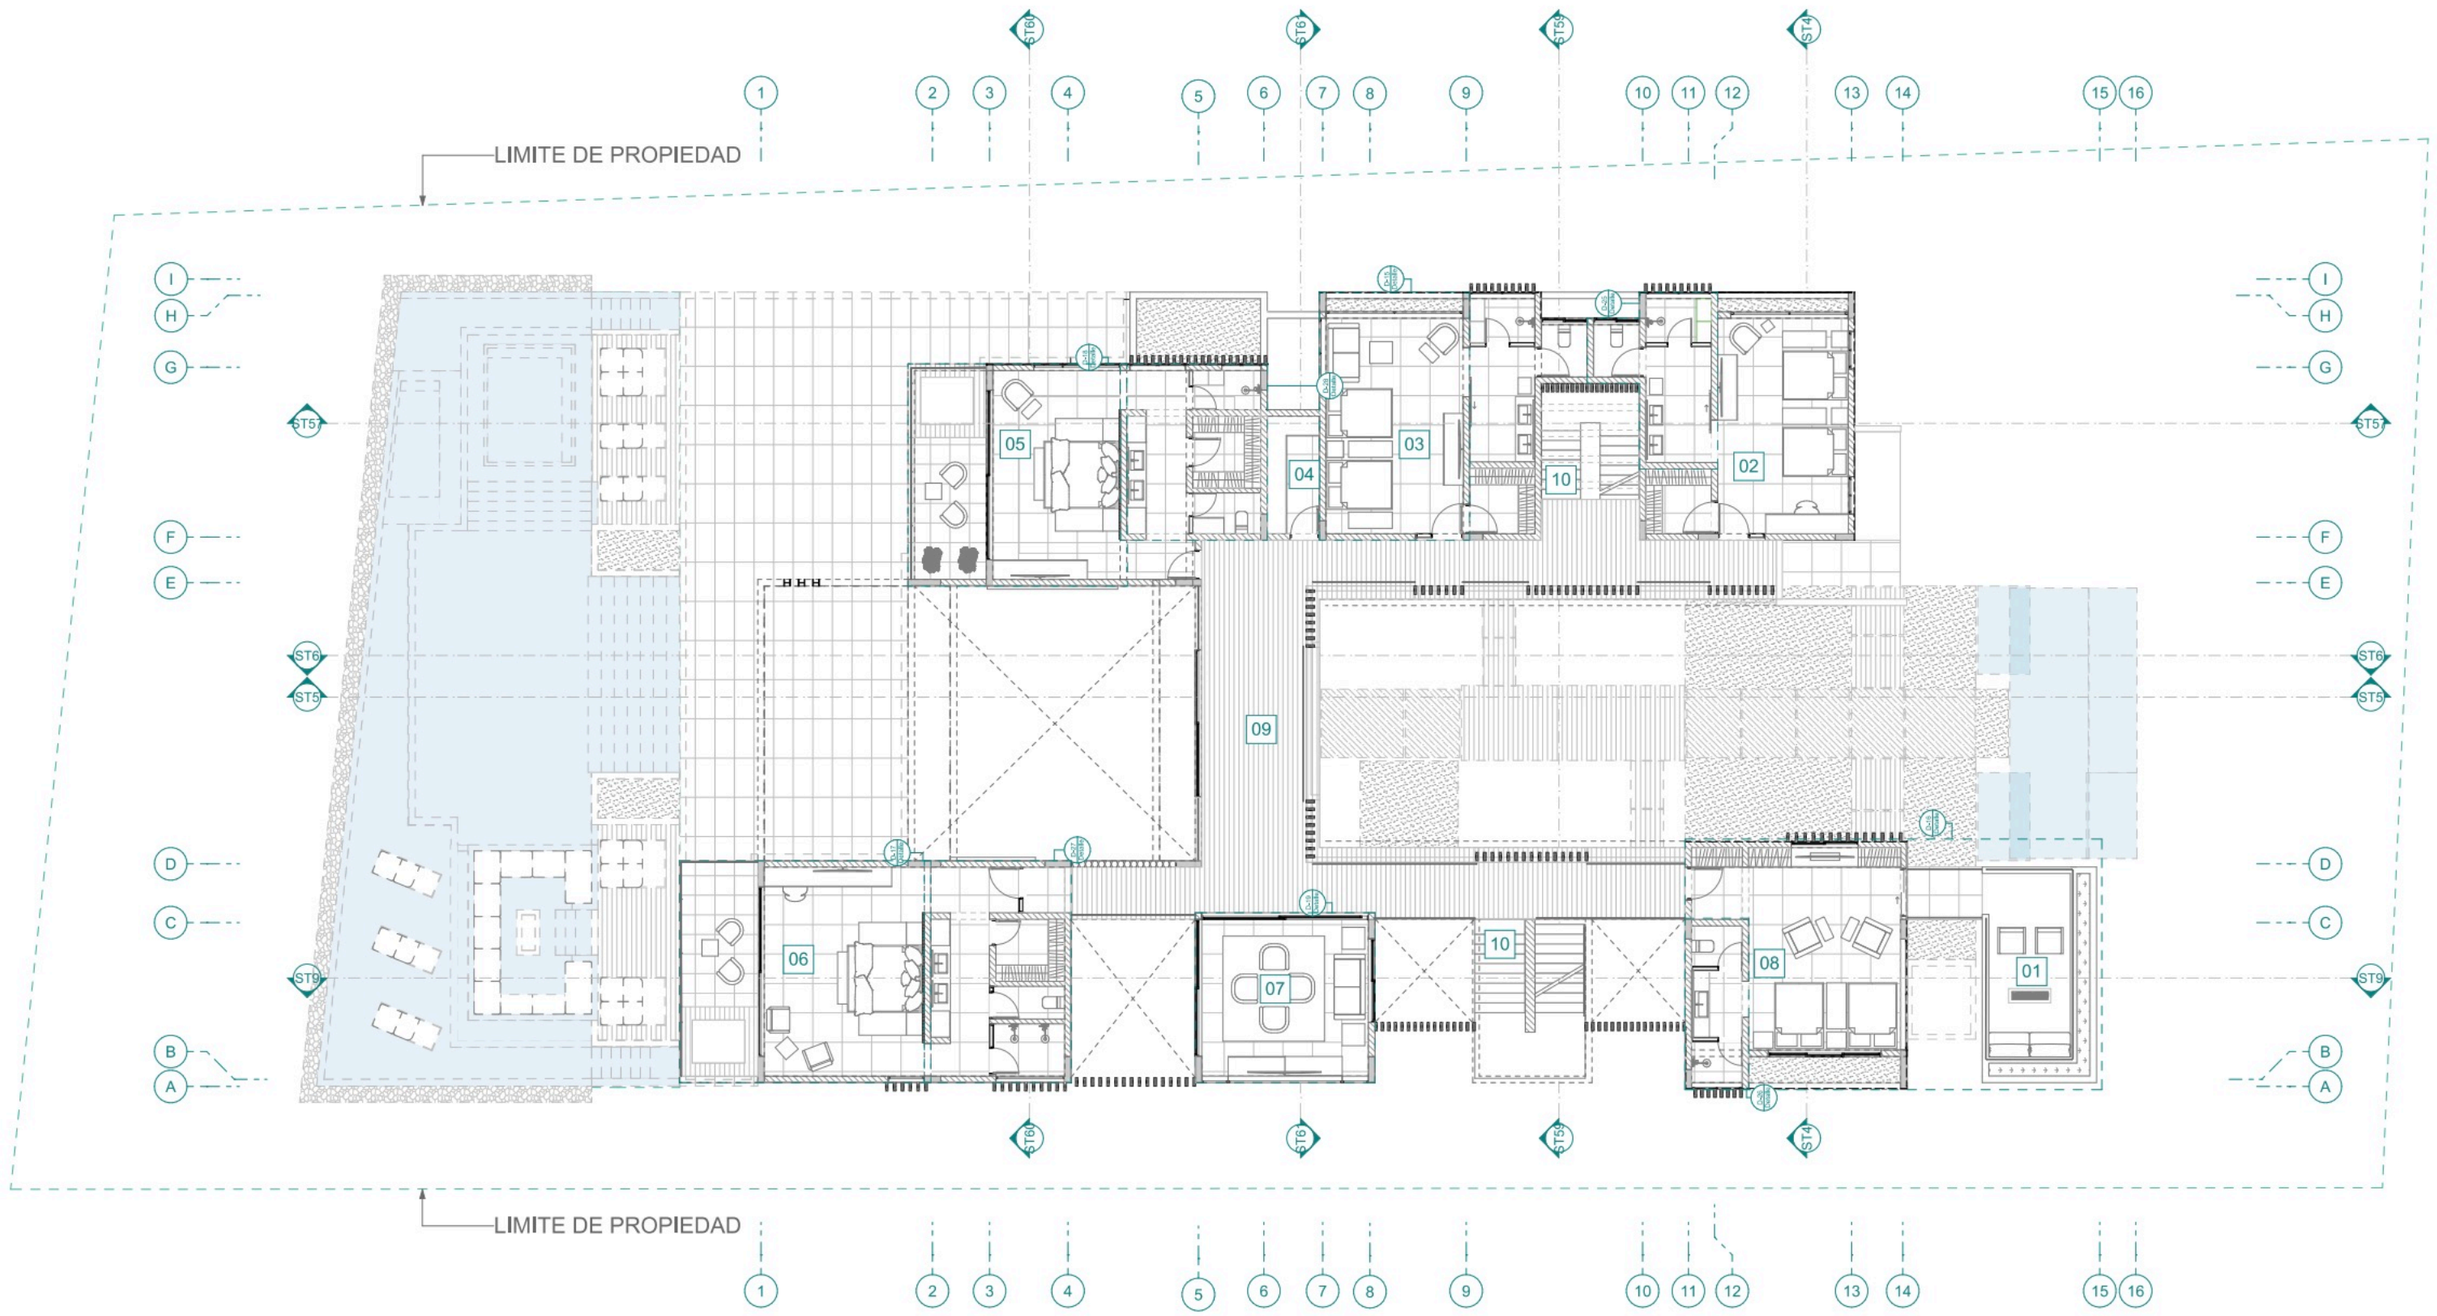

PLANTA ARQUITECTONICA

SEGUNDO NIVEL

ESC. 1:100

ELEVACION PORTERIOR
ESCALA N\D

ELEVACION POSTERIOR
ESCALA N\D

ELEVACION LATERAL IZQUIERDA
ESCALA N\D

ELEVACION LATERAL DERECHA
ESCALA N\D

LEYENDA			
01	BAÑO DE PISCINA	02	CUARTO DE MAQUINAS

N

LIMITE DE PROPIEDAD

