

1
A1
SITE & LOCATION
1/32" = 1'-0"

Nichols Architects

Graphic Scale: 1 Inch = 32'-0"

0 16'-0" 32'-0" 64'-0" 96'-0" 128'-0"

07/03/25


ARCHITECT NAME
AR000000

MIRA MAR

47 South Palm Avenue
Sarasota, FL 34236

A1

25-0703

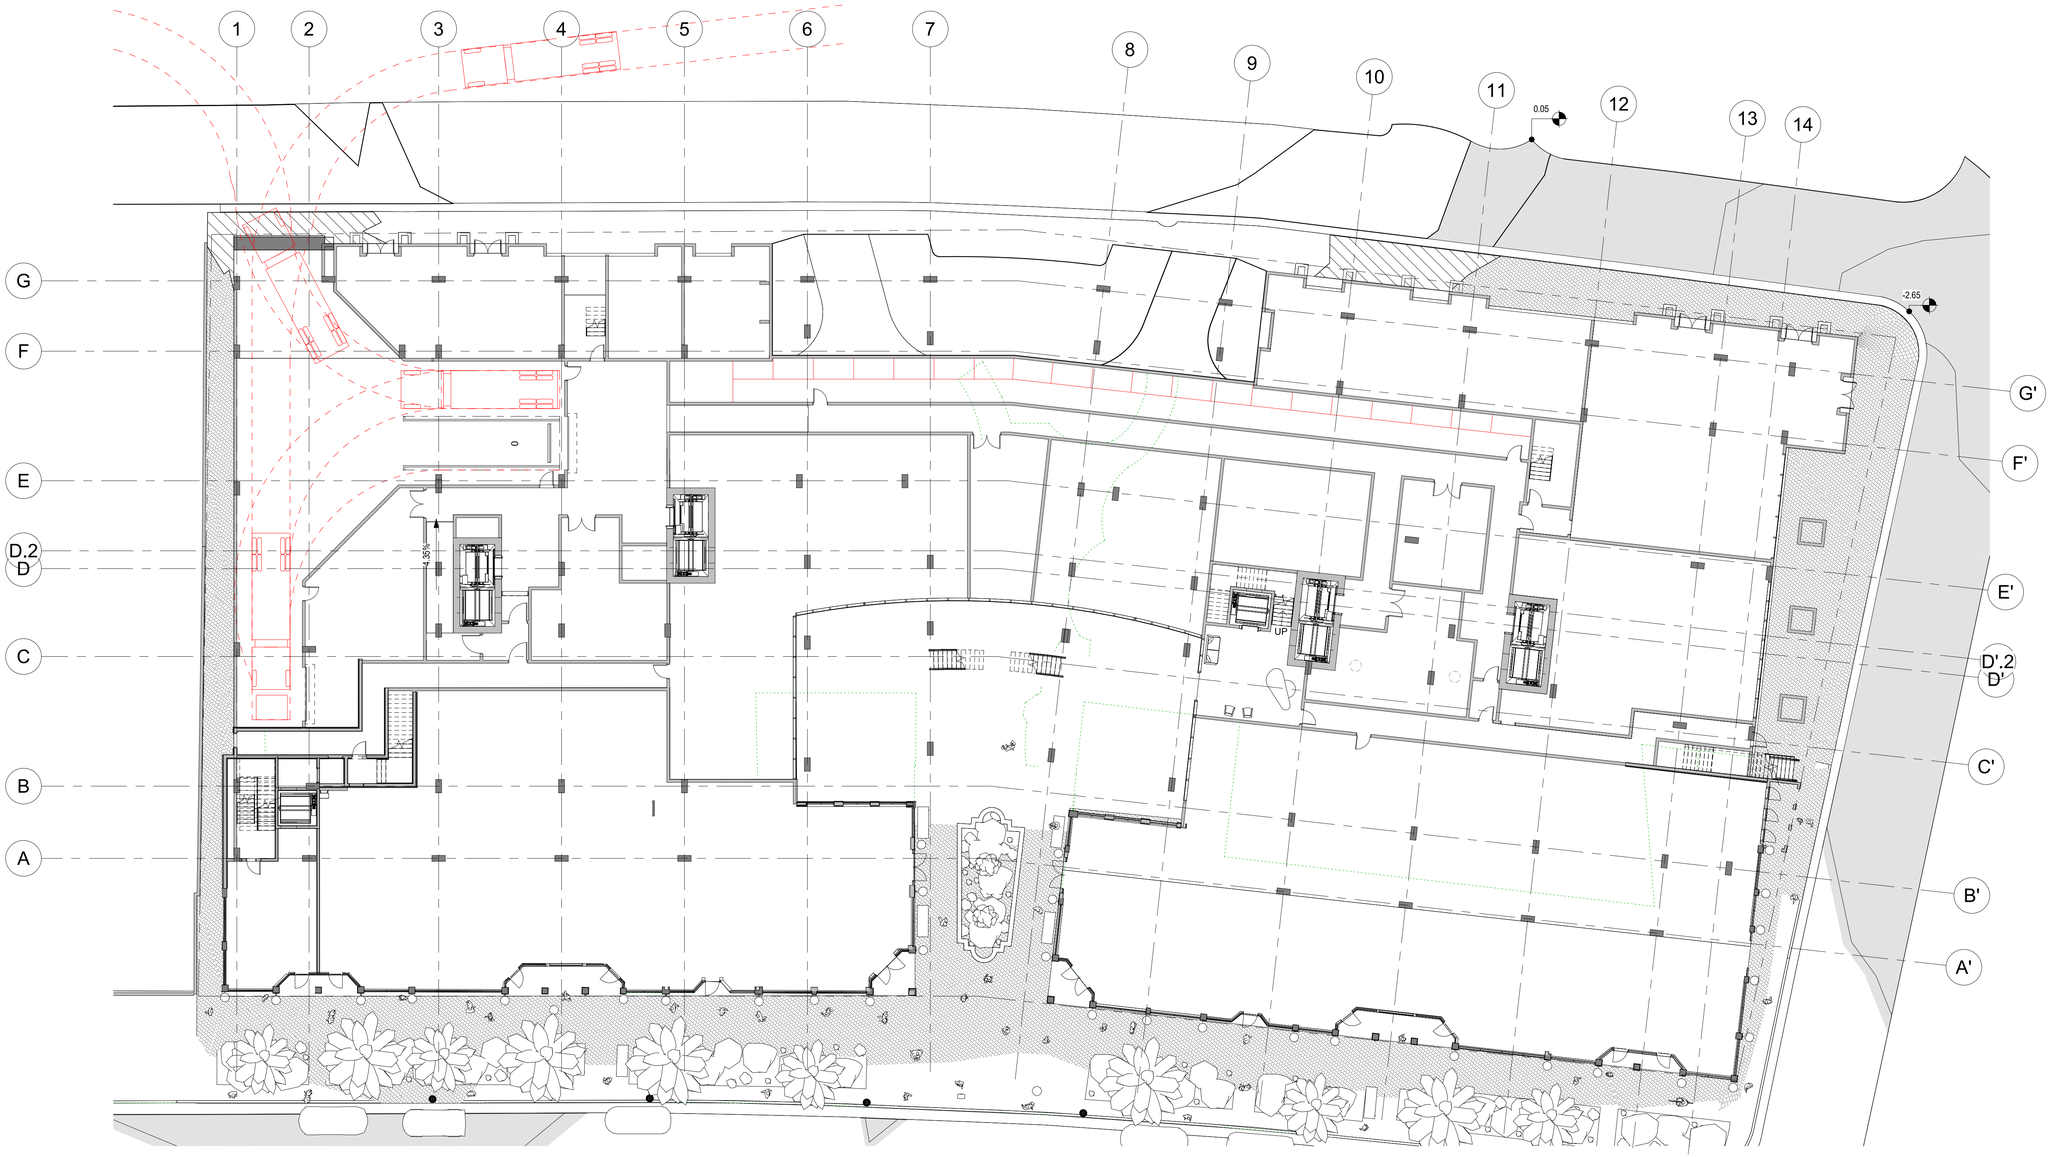

Graphic Scale: 1 Inch = 16'-0"

0 8'-0" 16'-0" 32'-0" 48'-0" 64'-0"

1
A2

0000 LEVEL - PALM AVENUE EC Copy 1

1/16" = 1'-0"

Nichols Architects

07/03/25


ARCHITECT NAME
AR000000

MIRA MAR

47 South Palm Avenue
Sarasota, FL 34236

A2

25-0703

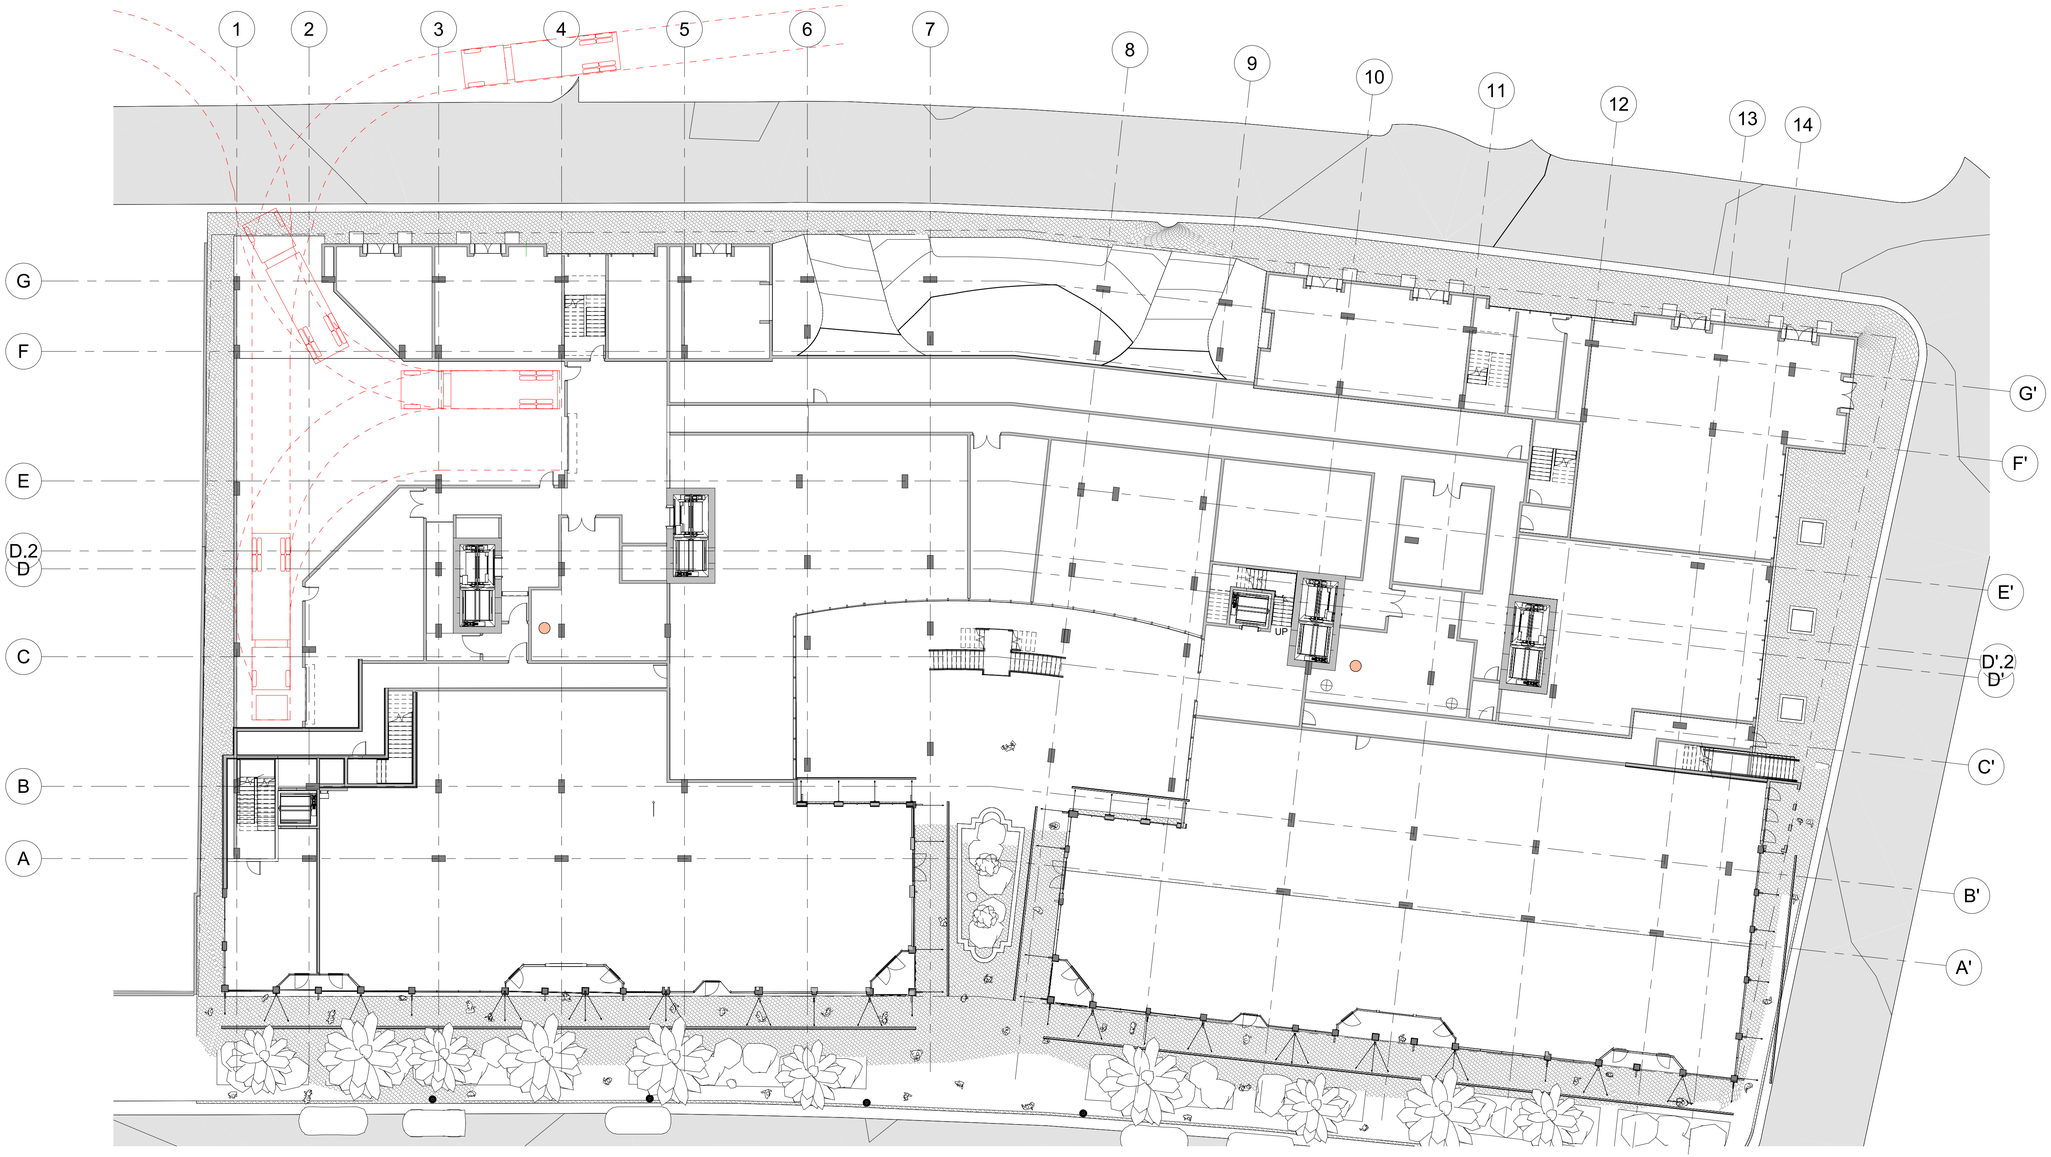

Graphic Scale: 1 Inch = 16'-0"

0 8'-0" 16'-0" 32'-0" 48'-0" 64'-0"

1
A3
MIRA MAR CT EC Copy 1
1/16" = 1'-0"

Nichols Architects

07/03/25


ARCHITECT NAME
AR000000

MIRA MAR

47 South Palm Avenue
Sarasota, FL 34236

A3

25-0703

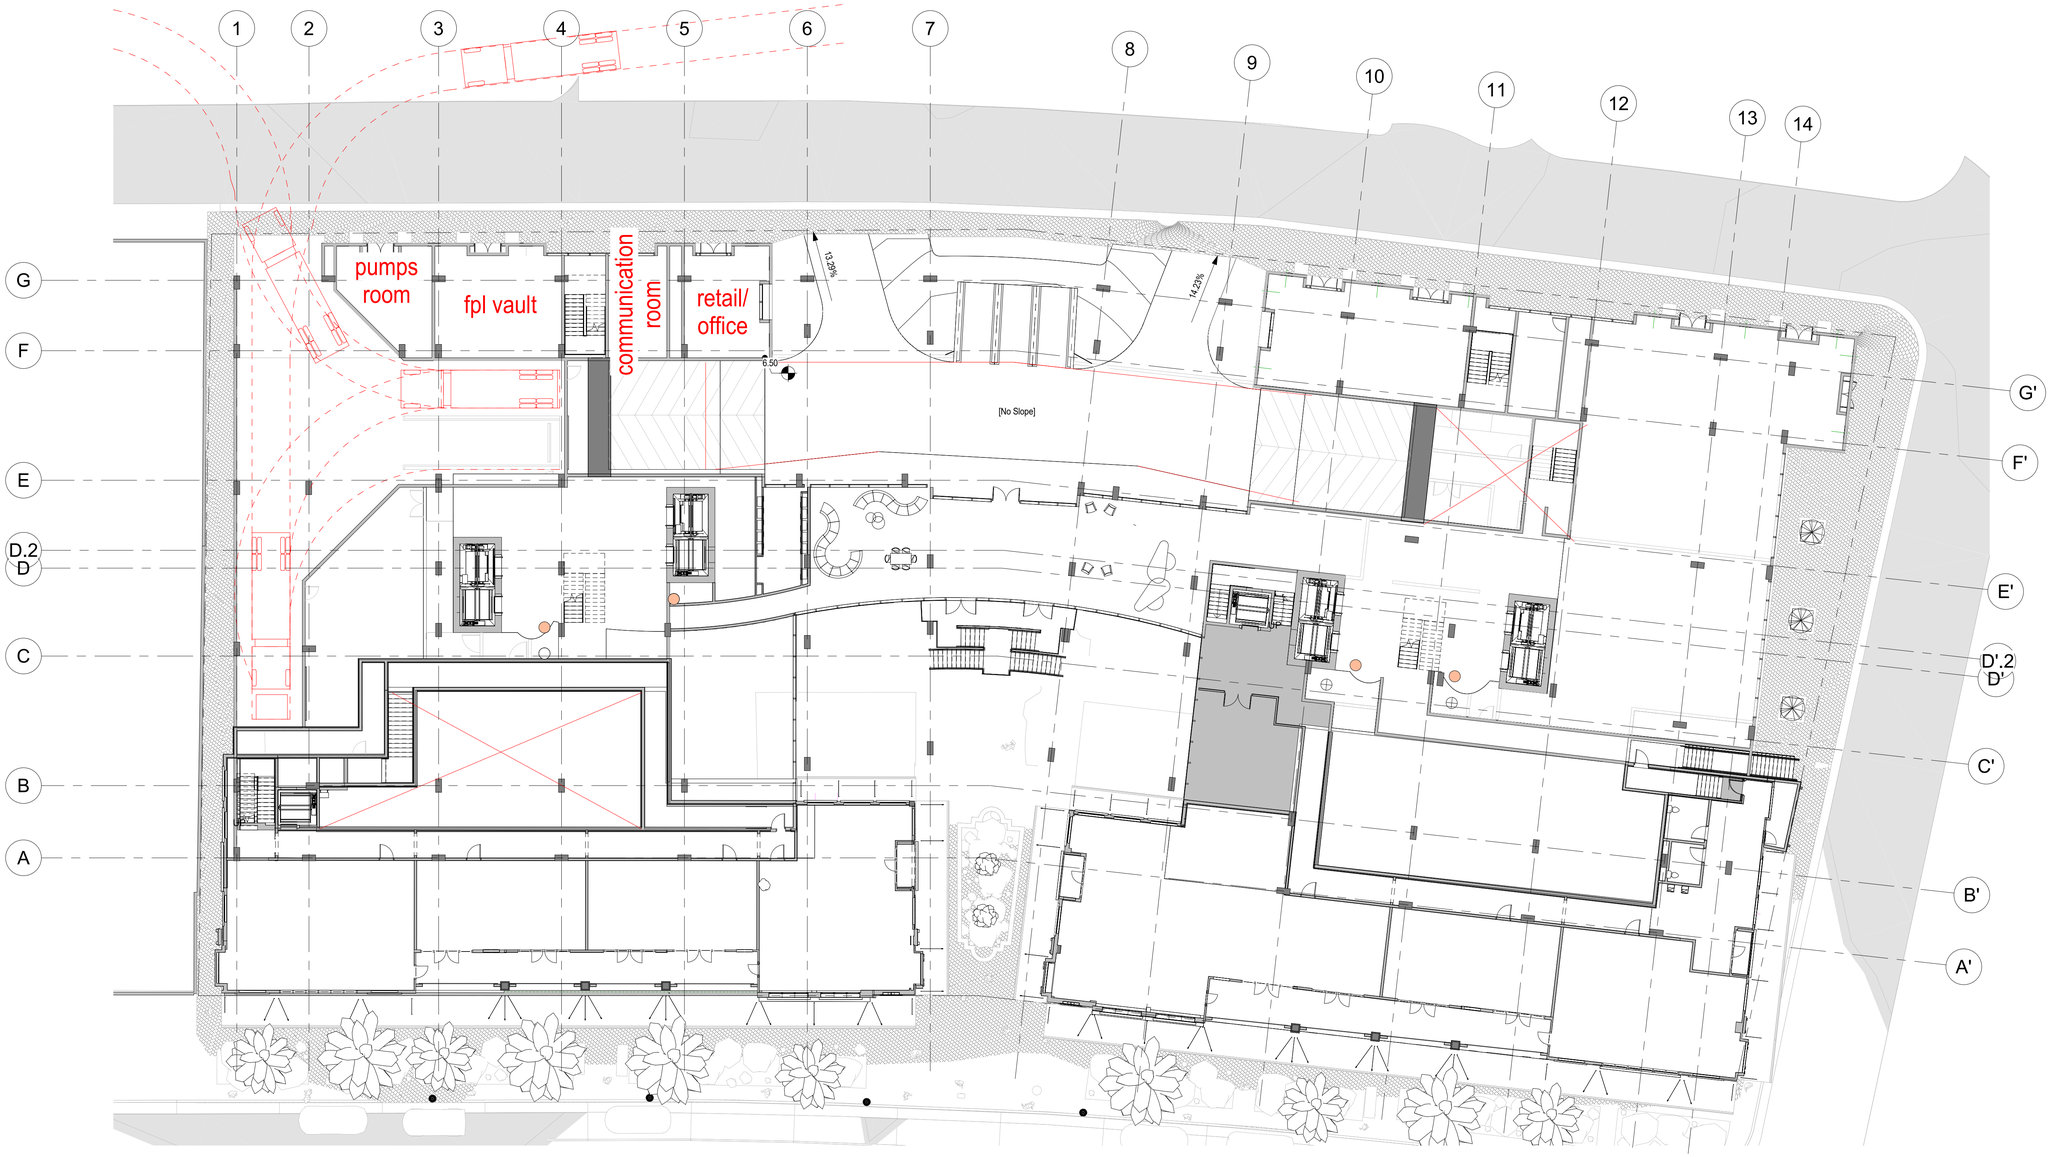

Graphic Scale: 1 Inch = 16'-0"

0 8'-0" 16'-0" 32'-0" 48'-0" 64'-0"

1 / A4 0100 LEVEL - GROUND/ARRIVAL EC Copy 1

1/16" = 1'-0"

Nichols Architects

07/03/25

ARCHITECT NAME
AR000000

MIRA MAR

47 South Palm Avenue
Sarasota, FL 34236

A4

25-0703