


Catastro Nacional
1-2720903
27/04/2012 13:35:29

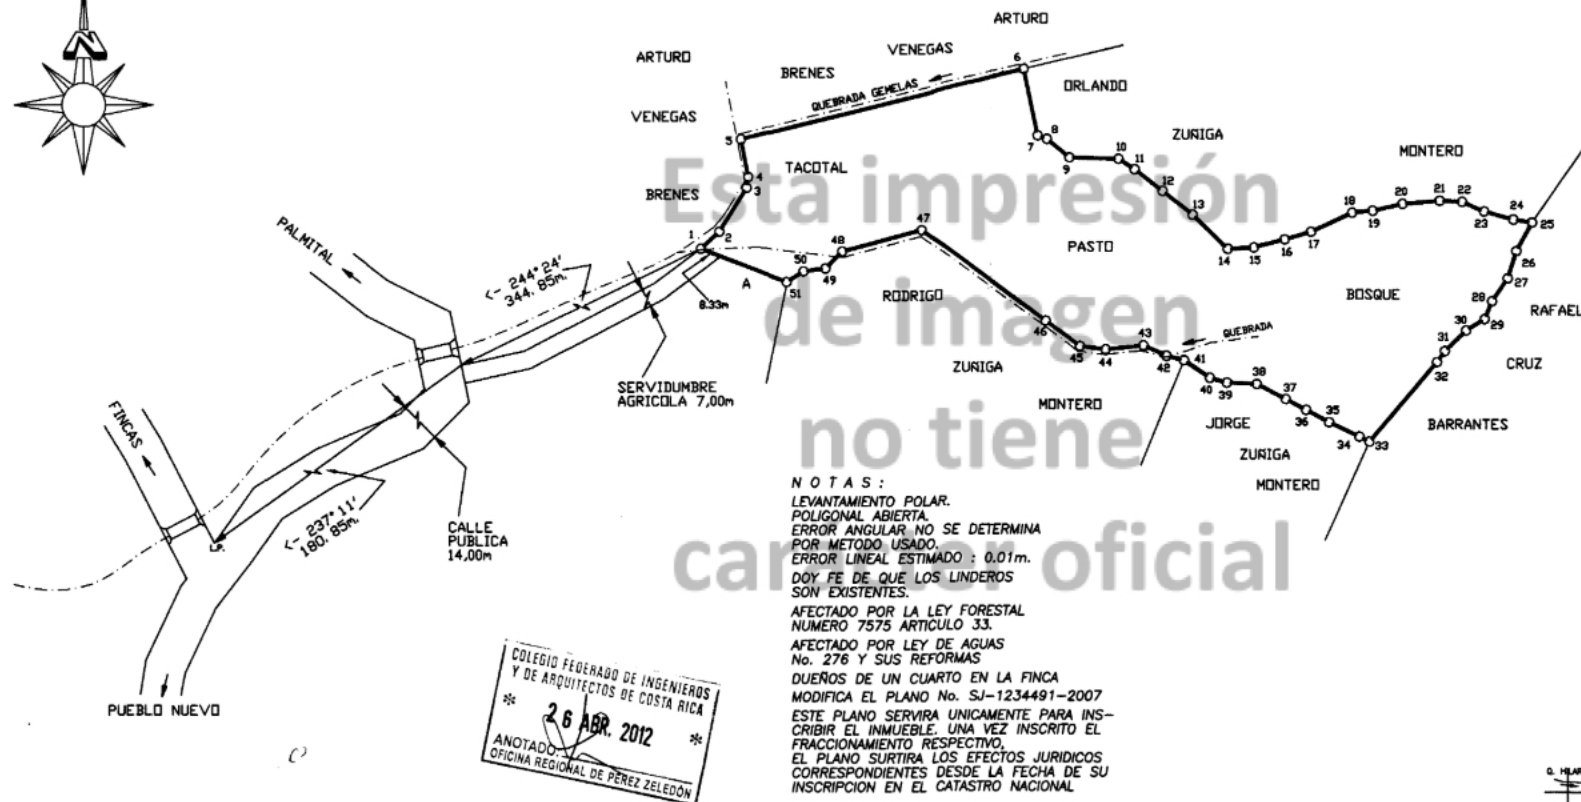

NOTAS:
LEVANTAMIENTO POLAR.
POLIGONAL ABIERTA
ERROR ANGULAR NO SE DETERMINA
POR METODO USADO.
ERROR LINEAL ESTIMADO : 0.01m.
DOY FE DE QUE LOS LINDEROS
SON EXISTENTES.
AFECTADO POR LA LEY FORESTAL
NUMERO 7575 ARTICULO 33.
AFECTADO POR LEY DE AGUAS
No. 276 Y SUS REFORMAS
DUEÑOS DE UN CUARTO EN LA FINCA
MODIFICA EL PLANO No. SJ-1234491-2007
ESTE PLANO SERVIRA UNICAMENTE PARA IN-
SCRIBIR EL INMUEBLE. UNA VEZ INSCRITO EL
FRACCIONAMIENTO RESPECTIVO.
EL PLANO SURTIRA LOS EFECTOS JURIDICOS
CORRESPONDIENTES DESDE LA FECHA DE SU
INSCRIPCION EN EL CATASTRO NACIONAL

COLEGIO FEDERADO DE INGENIEROS
Y DE ARQUITECTOS DE COSTA RICA
* 26 ABR. 2012 *
ANOTADO:
OFICINA REGIONAL DE PEREZ ZELEDON

LINEA	AZIMUT	DISTANCIA
1-2	48°00'	27.46m.
2-3	32°13'	56.26m.
3-4	8°26'	11.82m.
4-5	348°53'	41.95m.
5-6	76°29'	321.66m.
6-7	167°52'	74.03m.
7-8	110°08'	10.88m.
8-9	128°52'	31.78m.
9-10	91°50'	54.39m.
10-11	122°45'	21.08m.
11-12	127°36'	39.02m.
12-13	127°58'	41.64m.
13-14	134°00'	53.66m.
14-15	87°07'	28.84m.
15-16	75°27'	35.32m.
16-17	74°11'	30.19m.
17-18	65°23'	49.66m.
18-19	84°19'	22.82m.
19-20	77°03'	33.85m.
20-21	85°27'	41.03m.
21-22	92°48'	24.68m.
22-23	113°05'	26.60m.
23-24	105°29'	33.39m.
24-25	99°35'	20.83m.
25-26	209°05'	35.37m.
26-27	197°40'	31.29m.
27-28	214°56'	30.11m.
28-29	202°45'	20.99m.
29-30	238°56'	24.25m.
30-31	226°23'	32.37m.
31-32	215°18'	14.67m.
32-33	220°44'	114.20m.
33-34	296°31'	12.16m.
34-35	295°28'	36.97m.
35-36	297°58'	28.66m.
36-37	298°03'	25.43m.
37-38	296°50'	36.08m.
38-39	272°50'	33.02m.
39-40	285°18'	19.39m.
40-41	304°06'	34.36m.
41-42	283°32'	19.77m.
42-43	293°38'	27.78m.
43-44	264°17'	41.92m.
44-45	277°49'	28.77m.
45-46	305°49'	46.83m.
46-47	305°57'	169.63m.
47-48	255°24'	90.69m.
48-49	225°02'	26.00m.
49-50	262°30'	24.41m.
50-51	237°50'	21.99m.
51-1	290°58'	101.35m.

UBICACION
HOJA SAN ISIDRO
ESCALA 1 : 50000



FINCA

A-RAMON BRON PICADO

INFORMACION REGISTRO PUBLICO ES PARTE FOLIO REAL		AREA	SITUADO EN PUEBLO NUEVO	 ORLANDO ELIZONDO FALLAS TOPOGRAFO ASOCIADO T.A.4966
100241561-001	100241561-004	153053 m.2	DISTRITO 04 RIVAS	
100241561-003	100241561-005		CANTON 19 PEREZ ZELEDON	
AREA 448.343,00m.2		ESCALA 1 : 5000	PROVINCIA 01 SAN JOSE	
PROTOCOLO TOMO 14873	FOLIO 182	FECHA 20-07-2007	APARTADO No. 1293	