

COMPROBANTE DE INSCRIPCION CATASTRAL

REGISTRO NACIONAL

REGISTRO INMOBILIARIO

SUBDIRECCIÓN CATASTRAL

INSCRIPCIÓN No:

6-26082-2024

Fecha

29/05/2024 15:26:05

Registrador:

ADRIANA GONZALEZ GUILLEN

E33F705A9AB4A45840B43FB207DEB1C2

Catastro Nacional

2024-2011-C

24/05/2024 09:58:29

Reingreso




Contrato 1113353
Fecha 23/05/2024
Visado CFIA

ENTERO 537725440 , 540580953 Y 552057541



DERROTERO COORDENADAS CRTM05 (m)		
PUNTO	ESTE	NORTE
1	512155.85	1028088.62
2	512172.10	1028146.70
3	512184.05	1028161.74
4	512207.01	1028167.42
5	512218.16	1028171.32
6	512221.15	1028173.08
7	512265.60	1028200.34
8	512271.40	1028197.90
9	512279.34	1028179.27
10	512291.38	1028165.50
11	512296.62	1028021.36
12	512253.33	1028016.48
13	512164.29	1028009.29

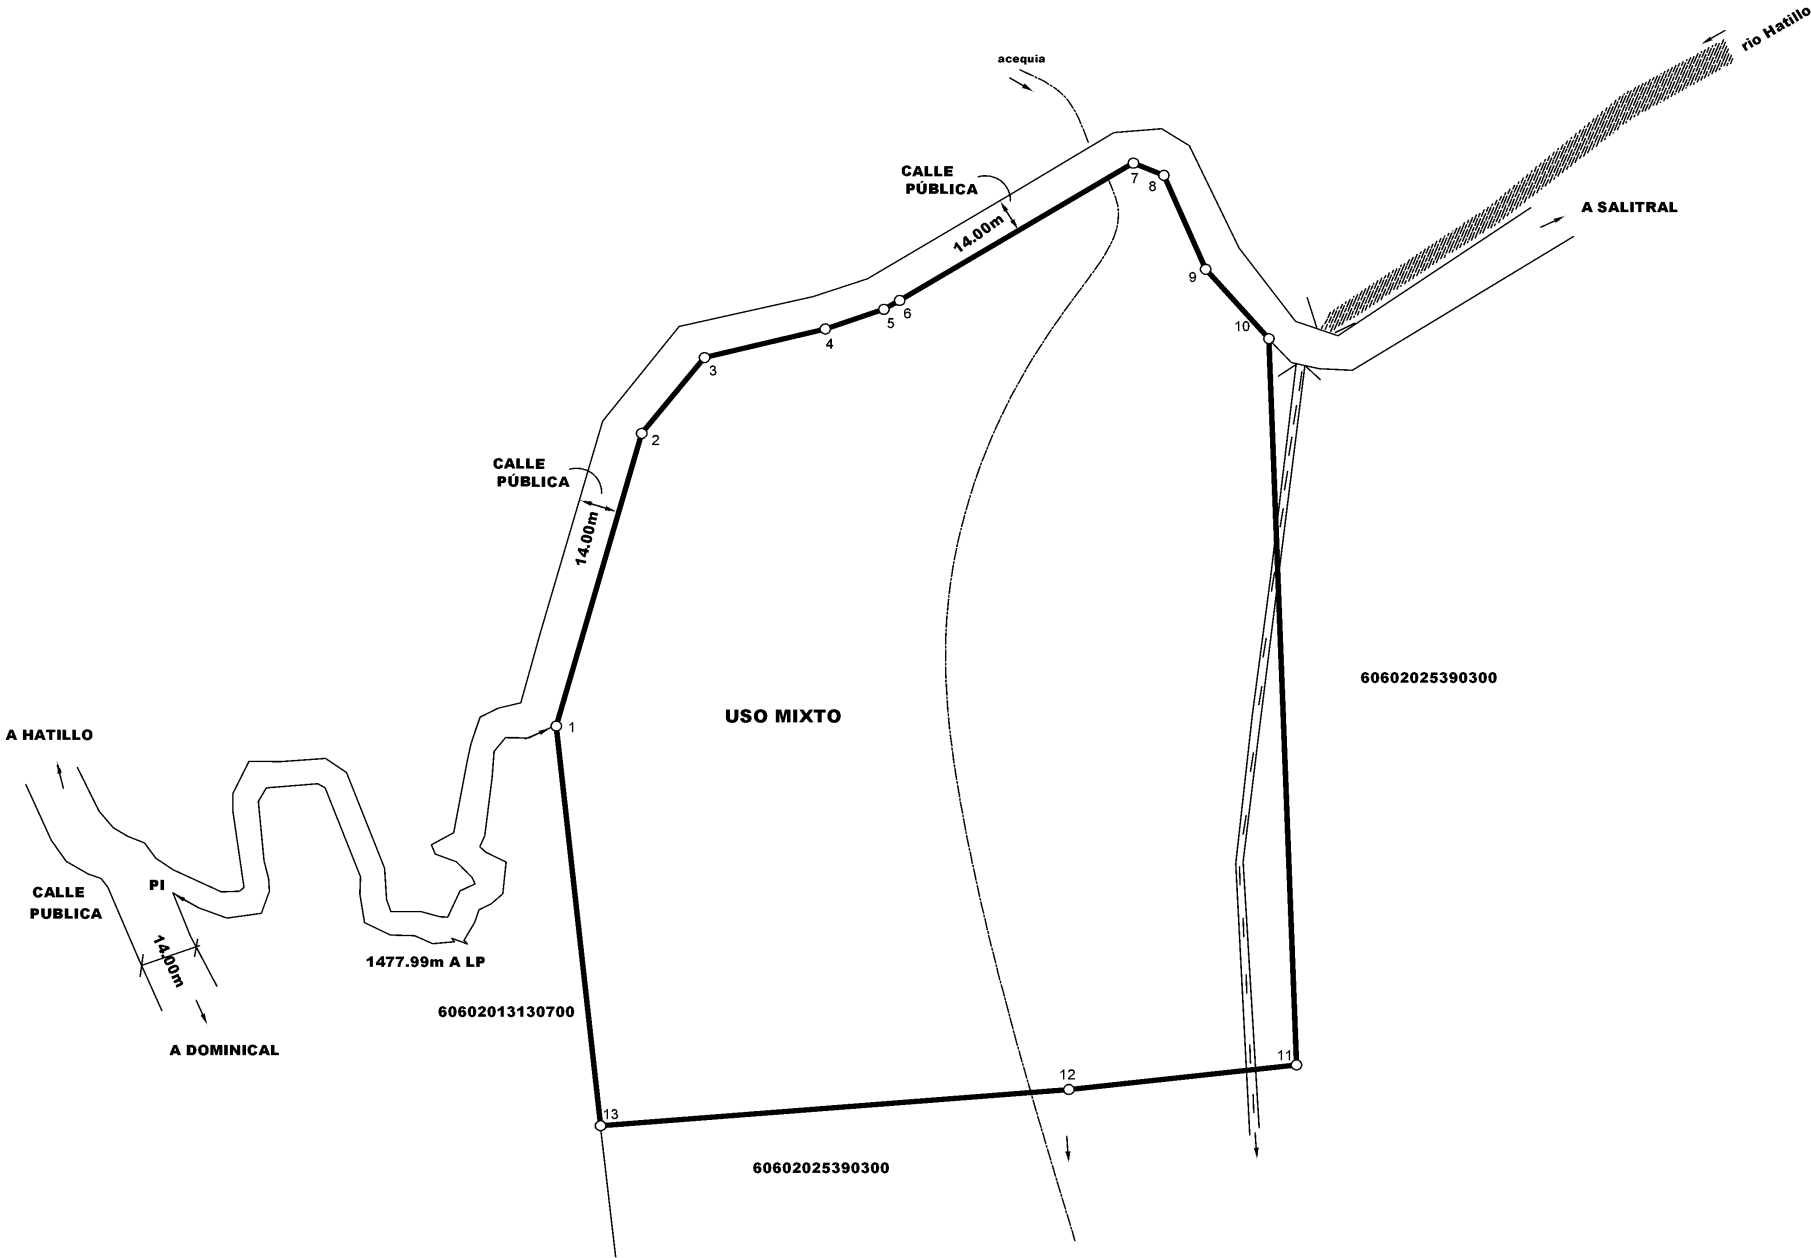

NOTAS:

LEVANTAMIENTO RTK
EXACTITUD POR METODO UTILIZADO 8mm + 1 ppm
DOY FE QUE LOS LINDEROS SON EXISTENTES.


ENLACE A LAS COORDENADAS OFICIALES CRTM05
POR MEDIO DE LAS ESTACIONES
CONTINUA DEL REGISTRO NACIONAL
UTILIZANDO RECEPTOR GNSS MARCA SOUTH
EXACTITUD ABSOLUTA +/- 0.30m
EXACTITUD RELATIVA +/- 0.008m
EPOCA 2005.83 ,DATUM CRO5,PROYECCION CRTM05
ESCALA DEL MAPA CATASTRAL 1: 5000
AFECTADO POR LA LEY FORESTAL 7575 ARTICULO 33.
AFECTADO POR LA LEY DE AGUAS 276 Y SUS REFORMAS.

ESTE PLANO SERVIRA UNICAMENTE PARA REALIZAR EL MOVIMIENTO REGISTRAL,
UNA VEZ INSCRITO EL FRACCIONAMIENTO RESPECTIVO , EL PLANO SURTIRA LOS
EFECTOS JURIDICOS CORRESPONDIENTES DESDE LA FECHA DE SU
INSCRIPCION EN LA SUBDIRECCION CATASTRAL.

FRENTE A CALLE PUBLICA 215.42m

MODIFICA EL PLANO P-45165-2022

LA MUNICIPALIDAD OTORGARA EL PERMISO DE CONSTRUCCION EN ESTE PREDIO,
HASTA QUE CUENTE CON LA AUTORIZACION DE LOS OPERADORES DE ACUERDO
A LA NORMATIVA QUE RIJA PARA CADA UNO DE ELLOS CON RESPECTO A LOS SERVICIOS
PUBLICOS INDISPENSABLES

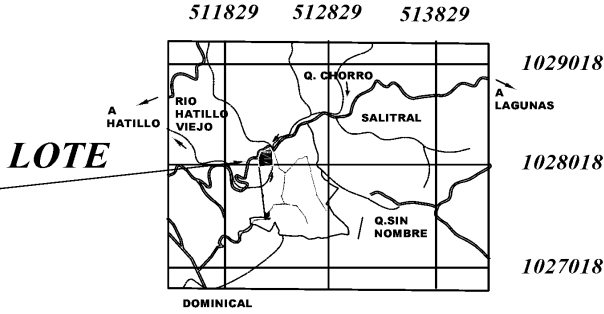

Ubicacion Geografica
HOJA DOMINICAL- escala 1 : 50000
PROYECCION CRTM05

SITUADO EN: HATILLO DISTRITO: 02' SAVEGRE CANTON: 06' QUEPOS PROVINCIA: 6' PUNTARENAS	PARTE DE FOLIO REAL 6253903-000 AREA SEGUN REGISTRO 493779m² IDENTIFICADOR PREDIAL: 60602025390300	FRANK ANTONIO TREJOS FERNANDEZ (FIRMA) Firmado digitalmente por FRANK ANTONIO TREJOS FERNANDEZ (FIRMA) Fecha: 2024.05.22 18:30:17 -04'00' <i>Frank Trejos Fernandez</i> Ingeniero Topografo IT 3244	ESCALA 1: 1000
			FECHA ENERO 2024
			PROTOCOLO TOMO 23393 FOLIO 32
			lote 1

AREA
21074m²