




Catastro Nacional
2023-45885-C
12/10/2023 09:29:50
Reingreso



Contrato 1078073
Fecha 11/10/2023
Visado CFIA


NUMERO DE ENTERO
505997819
520229002

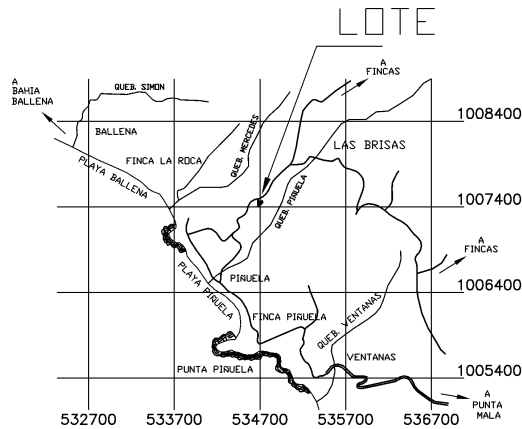

DERROTERO			
COORDENADAS NACIONALES CRTM05(m)			
PUNTO	ESTE	NORTE	
1	534671.19m	1007493.76m	
2	534683.62m	1007498.15m	
3	534684.09m	1007462.57m	
4	534697.24m	1007452.21m	
5	534709.25m	1007460.74m	
6	534723.17m	1007480.30m	
7	534737.12m	1007458.57m	
8	534719.11m	1007430.19m	
9	534671.43m	1007404.28m	
10	534671.33m	1007442.87m	

UBICACION GEOGRAFICA

HOJA: CORONADO
ESCALA 1: 50.000
PROYECCION CARTOGRAFICA
COORDENADAS CRTM05

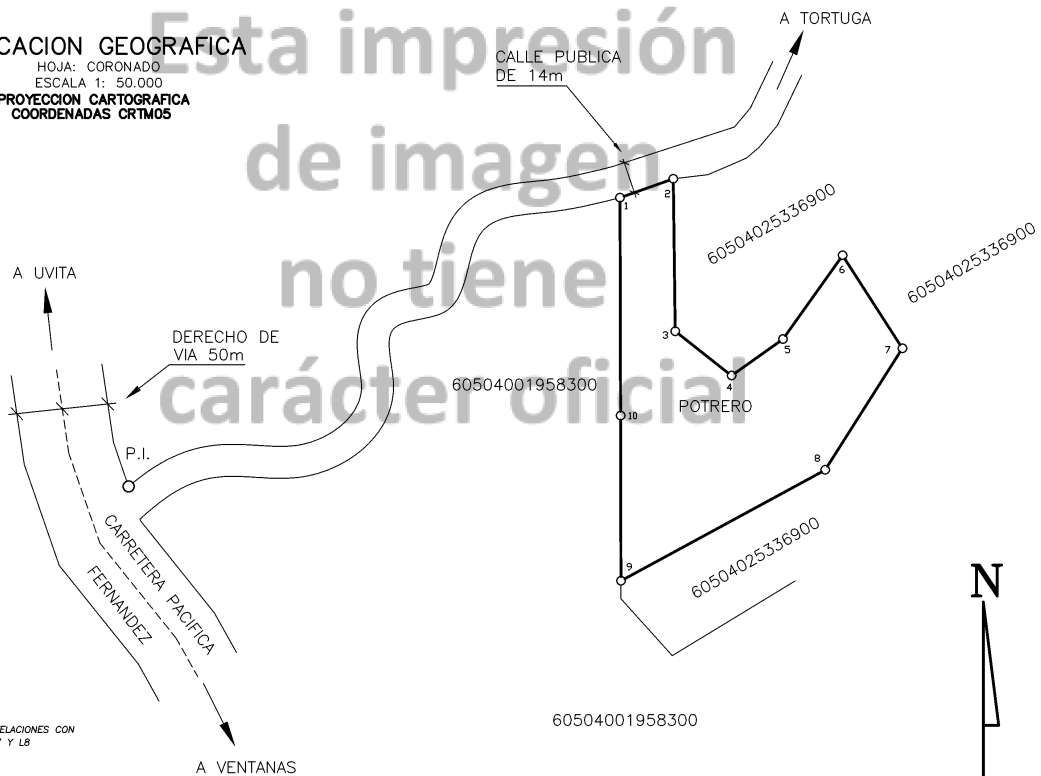

NOTAS:
DOY FE DE QUE LOS LINDEROS SON EXISTENTES.
LEVANTAMIENTO GEODESICO GNSS DE 4 CONSTELACIONES CON RASTREO DE LAS FRECUENCIAS L1, L2, L3, L7 Y L8 POR MEDIO DE RECEPTOR GNSS
EXACTITUD METODO CINEMATICO 5mm + 1ppm
METODOLOGIA RTK
COMPLEMENTADO CON LEVANTAMIENTO POLAR MEDIANTE EQUIPO CONVECCIONAL ESTACION TOTAL
POLIGONAL ABIERTA
ERROR ANGULAR : 0'01"
ERROR LINEAL : 0.01m
EPOCA 2019.24 TRANSFORMADO A 2005.83
EPOCA 2005.83, DATUM CROS, PROYECCION CRTM05
ESTIMACION DE ERROR ANGULAR: 0'001"
ESTIMACION DE ERROR LINEAL = 0.02m.
ESCALA DEL MAPA CATASTRAL: 1:5000.
EXACTITUD RELATIVA +/- 0.20m.
EXACTITUD ABSOLUTA +/- 2.00m.
ESTE PLANO SERVIRA UNICAMENTE PARA REALIZAR EL MOVIMIENTO REGISTRAL UNA VEZ INSCRITO EL FRACCIONAMINETO RESPECTIVO EL PLANO SURTIRA LOS EFECTOS JURIDICOS CORRESPONDIENTES DESDE LA FECHA DE SU INSCRIPCION EN LA SUBDIRECCION CATASTRAL

LA MUNICIPALIDAD OTORGARA EL PERMISO DE CONSTRUCCION EN ESTE PREDIO HASTA QUE CUENTE CON LA AUTORIZACION DE LOS OPERADORES DE ACUERDO A LA NORMATIVA QUE RULA PARA CADA UNO DE ELLOS CON RESPECTO A LOS SERVICIOS PUBLICOS INDISPENSABLES

MODIFICA AL PLANO : P-36322-2022
FRENTE A CALLE PUBLICA : 13.18m
REFERENCIA DE ESQUINA DE VERTICE # 1 A P.I.
AZIMUT= 232°25'56" DISTANCIA= 874.58m

ALAN ALBERTO JIMENEZ ARTAVIA (FIRMA)

Firmado digitalmente por
ALAN ALBERTO JIMENEZ
ARTAVIA (FIRMA)
Fecha: 2023.09.05
15:34:34 -06'00'

ALLAN ALBERTO JIMENEZ ARTAVIA
TOPOGRAFO ASOCIADO TA-9061

INFORMACION REGISTRO PUBLICO
PARTE DE FOLIO REAL
6 253369-000

AREA 8000m2

IDENTIFICADOR PREDIAL
60504025336900

PROTOCOLO
TOMO 23134
FOLIO 068

SITUADO PIÑUELA ARRIBA
DISTRITO 04° BAHIA BALLENA
CANTON 05° OSA
PROVINCIA 06° PUNTAARENAS

AREA

2981 m.

ARCHIVO : 93-23

ESCALA FECHA
1 : 1000 AGT-2023