



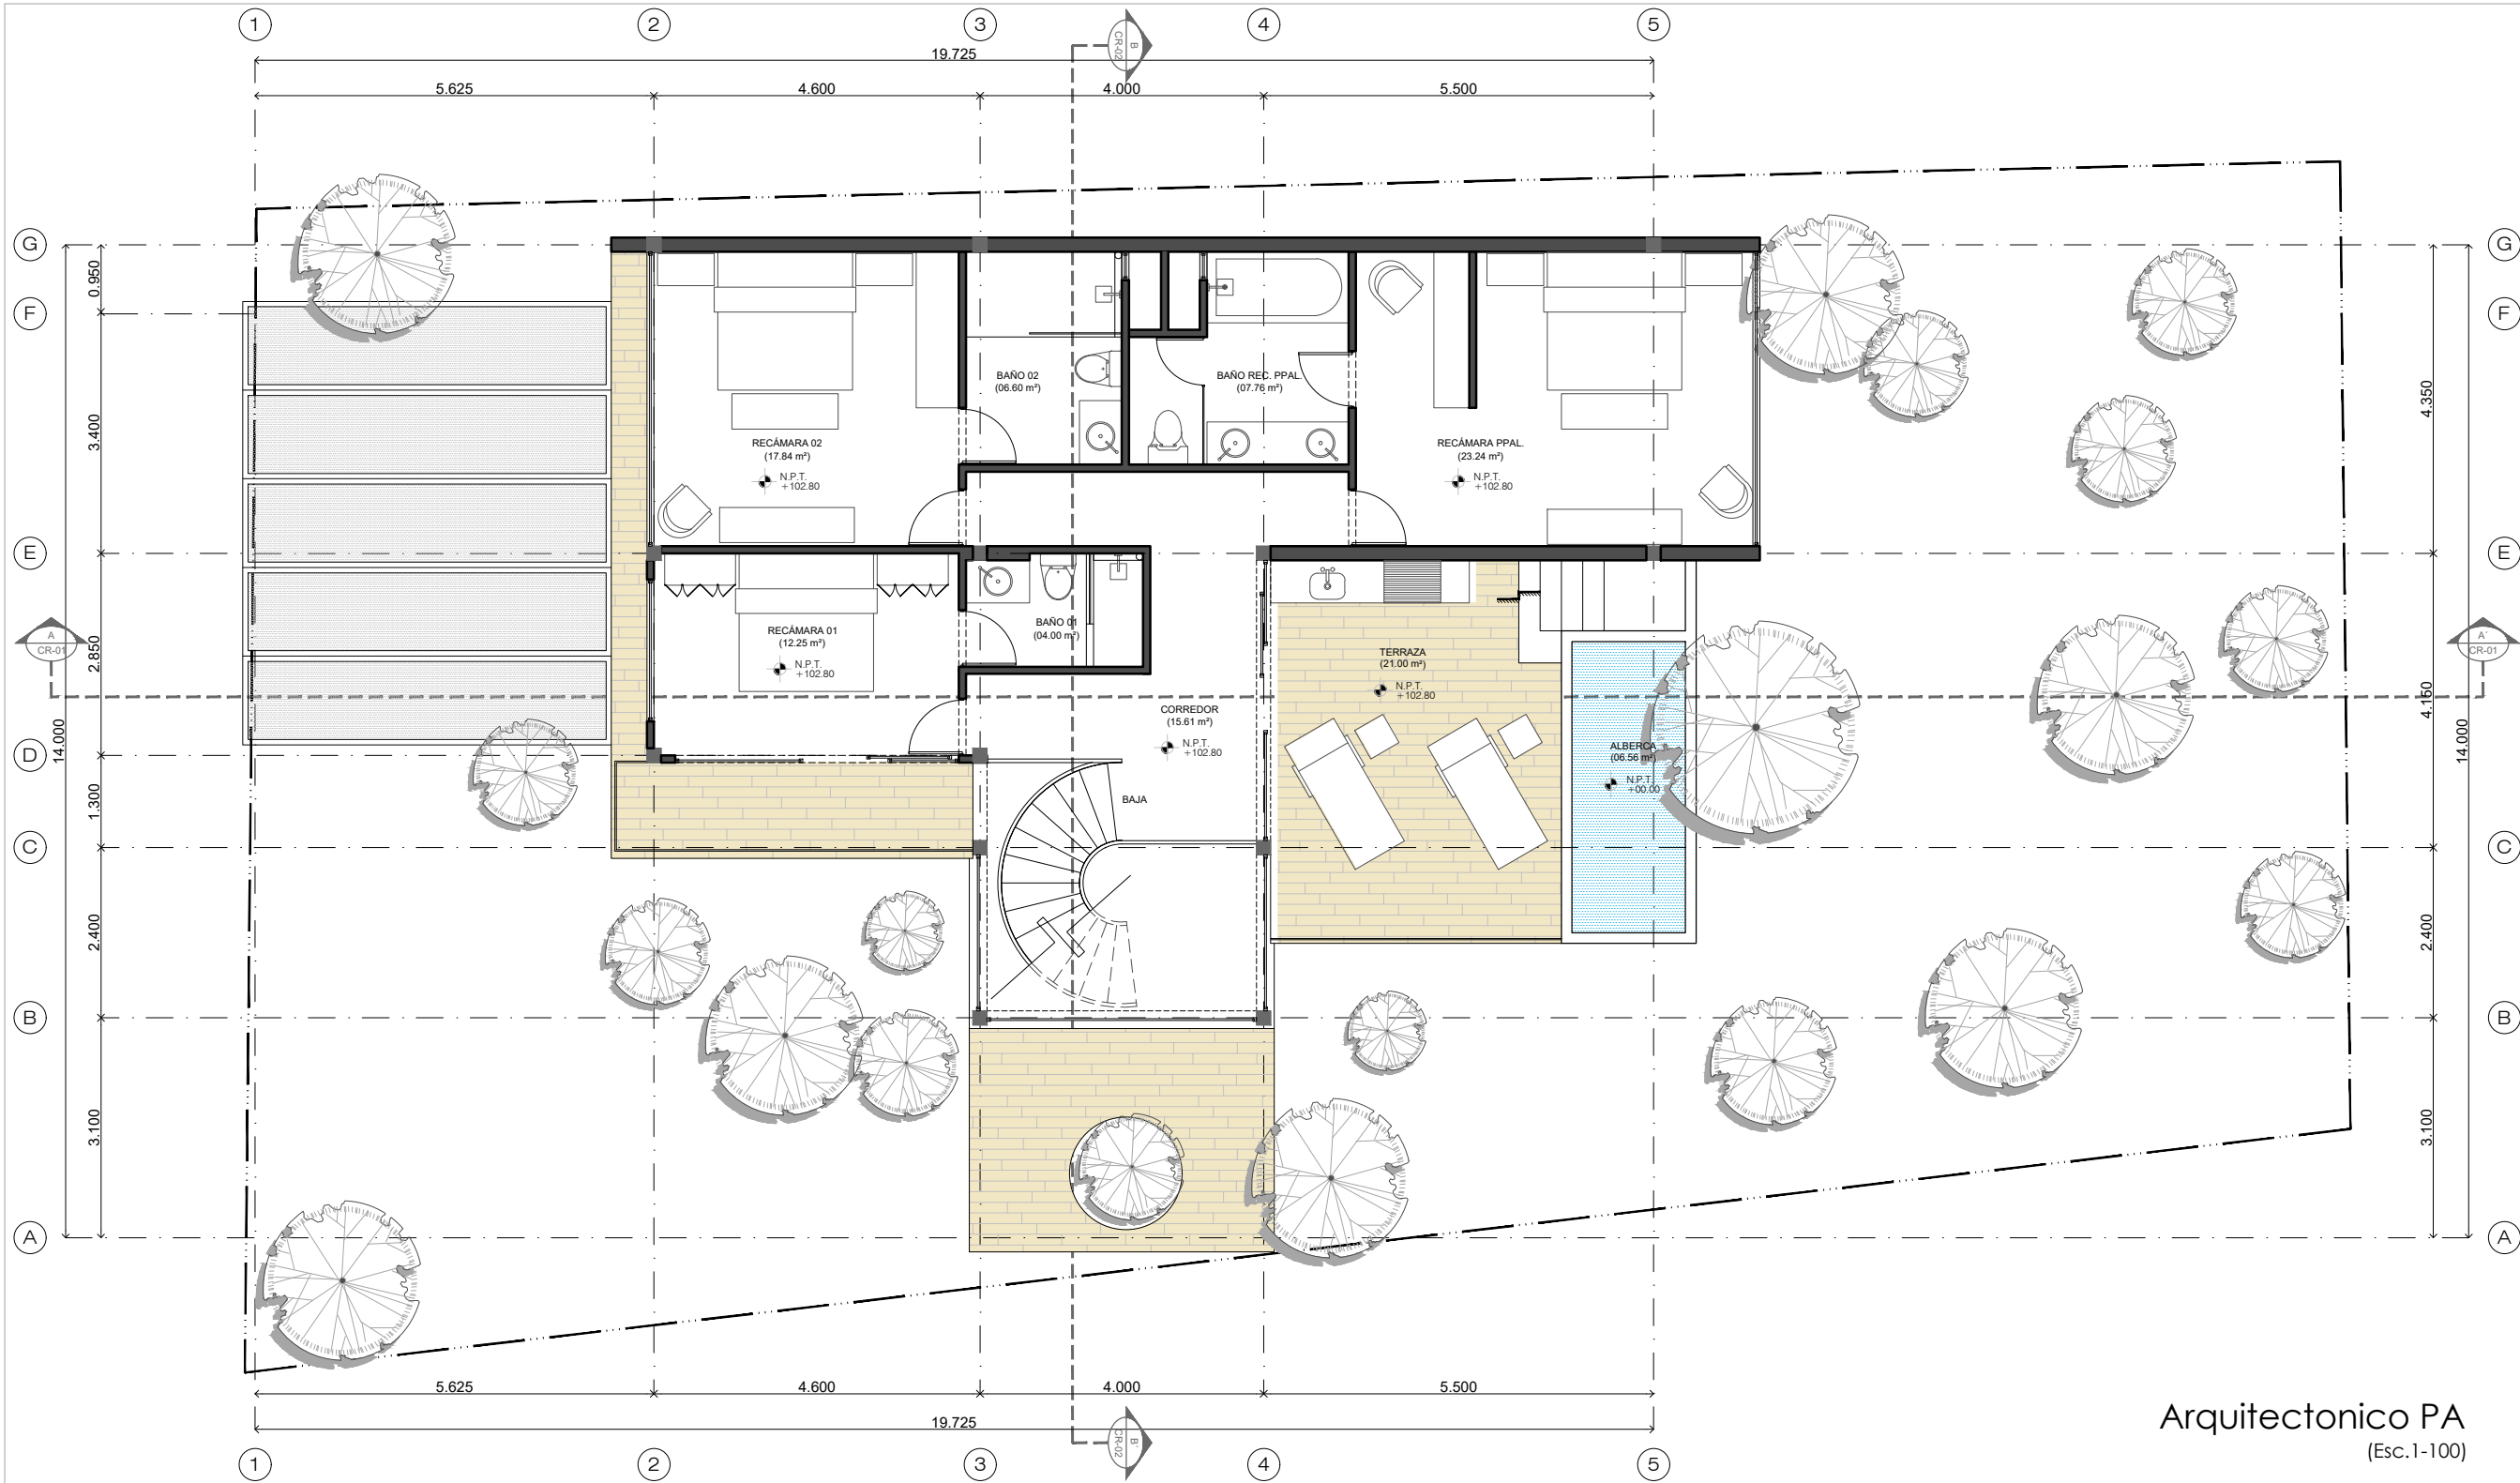

ARQ. DLT.

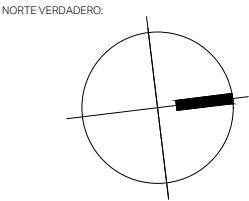

UBICACIÓN DEL PROYECTO:
CALLE S/N
TULUM, QUINTANA ROO

PROYECTO:
CASA NORA

CLIENTE:
-

NOTAS:

Arquitectonico PA
(Esc. 1-100)

ESCALA:
1:100

FORMATO IMPRESIÓN:
TABLOIDE
11" X 17"

ESPECIALIDAD:

PROYECTO
ARQUITECTONICO

PLANO DE:
PLANTA ARQ.
ALTA

CLAVE DE PLANO:

ARQ_PA_02

REGISTRO DE POLIGONO

PUNTOS		DISTANCIAS	
A	B	29.397	mtsL
B	C	13.642	mtsL
C	D	29.898	mtsL
D	A	16.408	mtsL
AREA TOTAL		443.863	mts2

INFORMACIÓN GENERAL

Mts2 POLIGONO	443.863	mts2
Mts2 CONSTRUCCIÓN PB	155.215	mts2
Mts2 CONSTRUCCIÓN PA	123.300	mts2
Mts2 CUBIERTA COCHERA	32.500	mts2
Mts2 ANDADORES Y JARDIN EXTERIOR	000.000	mts2
Mts2 -	000.000	mts2
TOTAL CAJONES	02	

NOMENCLATURA DE NIVELES

BANCO DE NIVEL	✦ B.N.
NIVEL SUPERIOR DE BANQUETA	✦ N.S.B.
NIVEL DE PISO TERMINADO	✦ N.P.T.
NIVEL SUPERIOR DE LOSA	✦ N.S.L.
NIVEL SUPERIOR DE PRETIL	✦ N.S.Pl.
NIVEL SUPERIOR DE JARDIN	✦ N.S.J.
NIVEL SUPERIOR DE ALBERCA	✦ N.S.Alb.