



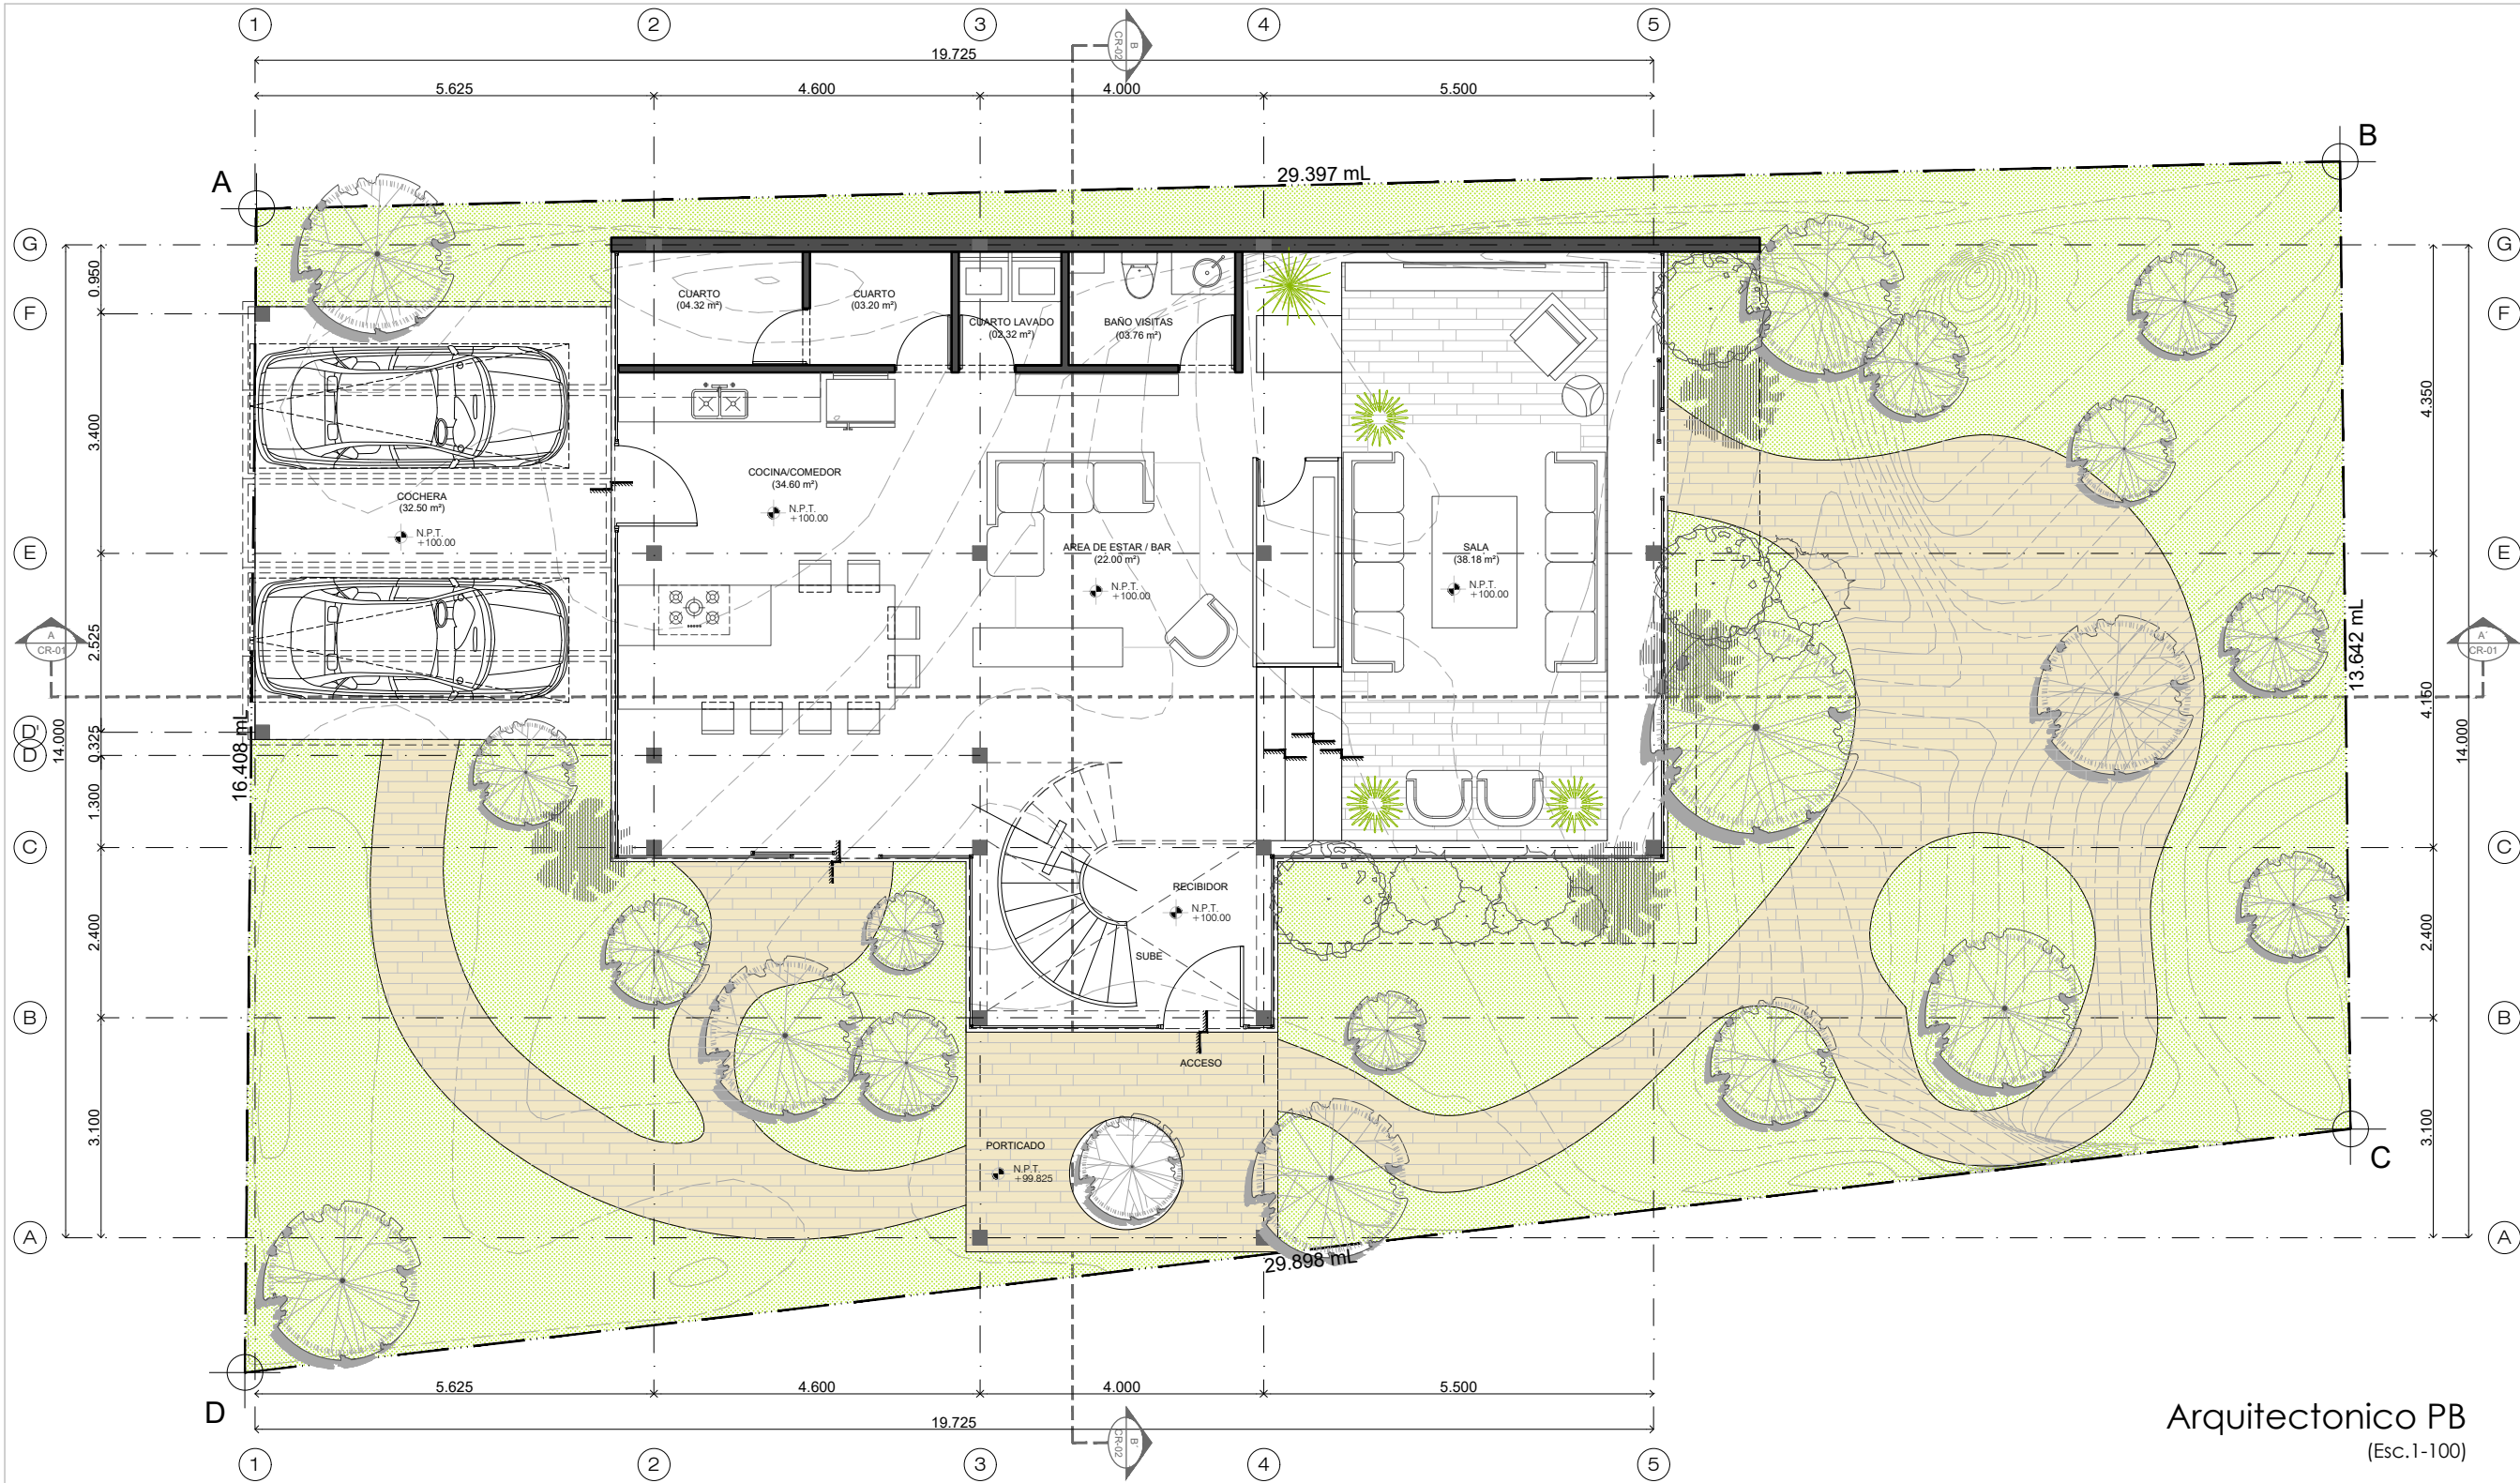

ARQ. DLT.

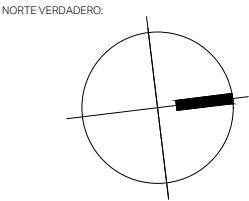

UBICACIÓN DEL PROYECTO:
CALLE S/N
TULUM, QUINTANA ROO

PROYECTO:
CASA NORA

CLIENTE:
-

NOTAS:

Arquitectonico PB
(Esc.1-100)

REGISTRO DE POLIGONO			
PUNTOS		DISTANCIAS	
A	B	29.397	mtsL
B	C	13.642	mtsL
C	D	29.898	mtsL
D	A	16.408	mtsL
AREA TOTAL		443.863	mts2

INFORMACIÓN GENERAL			
Mts2 POLIGONO	443.863	mts2	
Mts2 CONSTRUCCIÓN PB	155.215	mts2	
Mts2 CONSTRUCCIÓN PA	123.300	mts2	
Mts2 CUBIERTA COCHERA	32.500	mts2	
Mts2 ANDADORES Y JARDIN EXTERIOR	000.000	mts2	
Mts2 -	000.000	mts2	
TOTAL CAJONES	02		

NOMENCLATURA DE NIVELES			
BANCO DE NIVEL	◆	B.N.	
NIVEL SUPERIOR DE BANQUETA	◆	N.S.B.	
NIVEL DE PISO TERMINADO	◆	N.P.T.	
NIVEL SUPERIOR DE LOSA	◆	N.S.L.	
NIVEL SUPERIOR DE PRETEL	◆	N.S.Pl.	
NIVEL SUPERIOR DE JARDIN	◆	N.S.J.	
NIVEL SUPERIOR DE ALBERCA	◆	N.S.Alb.	

PROYECTO
ARQUITECTONICO

PLANO DE:
PLANTA ARQ.
BAJA

CLAVE DE PLANO:
ARQ_PB_01