

REGISTRO NACIONAL

Subdirección Catastral

INSCRIPCIÓN No:

6-21863-2026

Catastro Nacional

2026-26967-C

24/04/2026 10:05:08


REINGRESO NORMAL

Fecha: 05/05/2026 11:53:27

Registrador: MAIKOL JIMENEZ FERNANDEZ

8451011C22BE899E8822E09FC71BF92



La provisionalidad de este documento está sujeta a lo establecido en el artículo 151 del Reglamento General del Registro Inmobiliario.

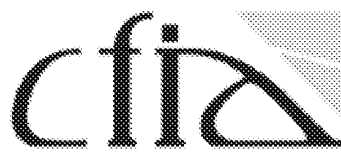

Contrato 1249958
Fecha 23/04/2026
Sellado CFIA

651033675

UBICACION GEOGRAFICA
HOJA DOTA ESCALA 1: 50 000
EPOCA 2014.59. CR-SIRGAS
PROYECCION CRTM05

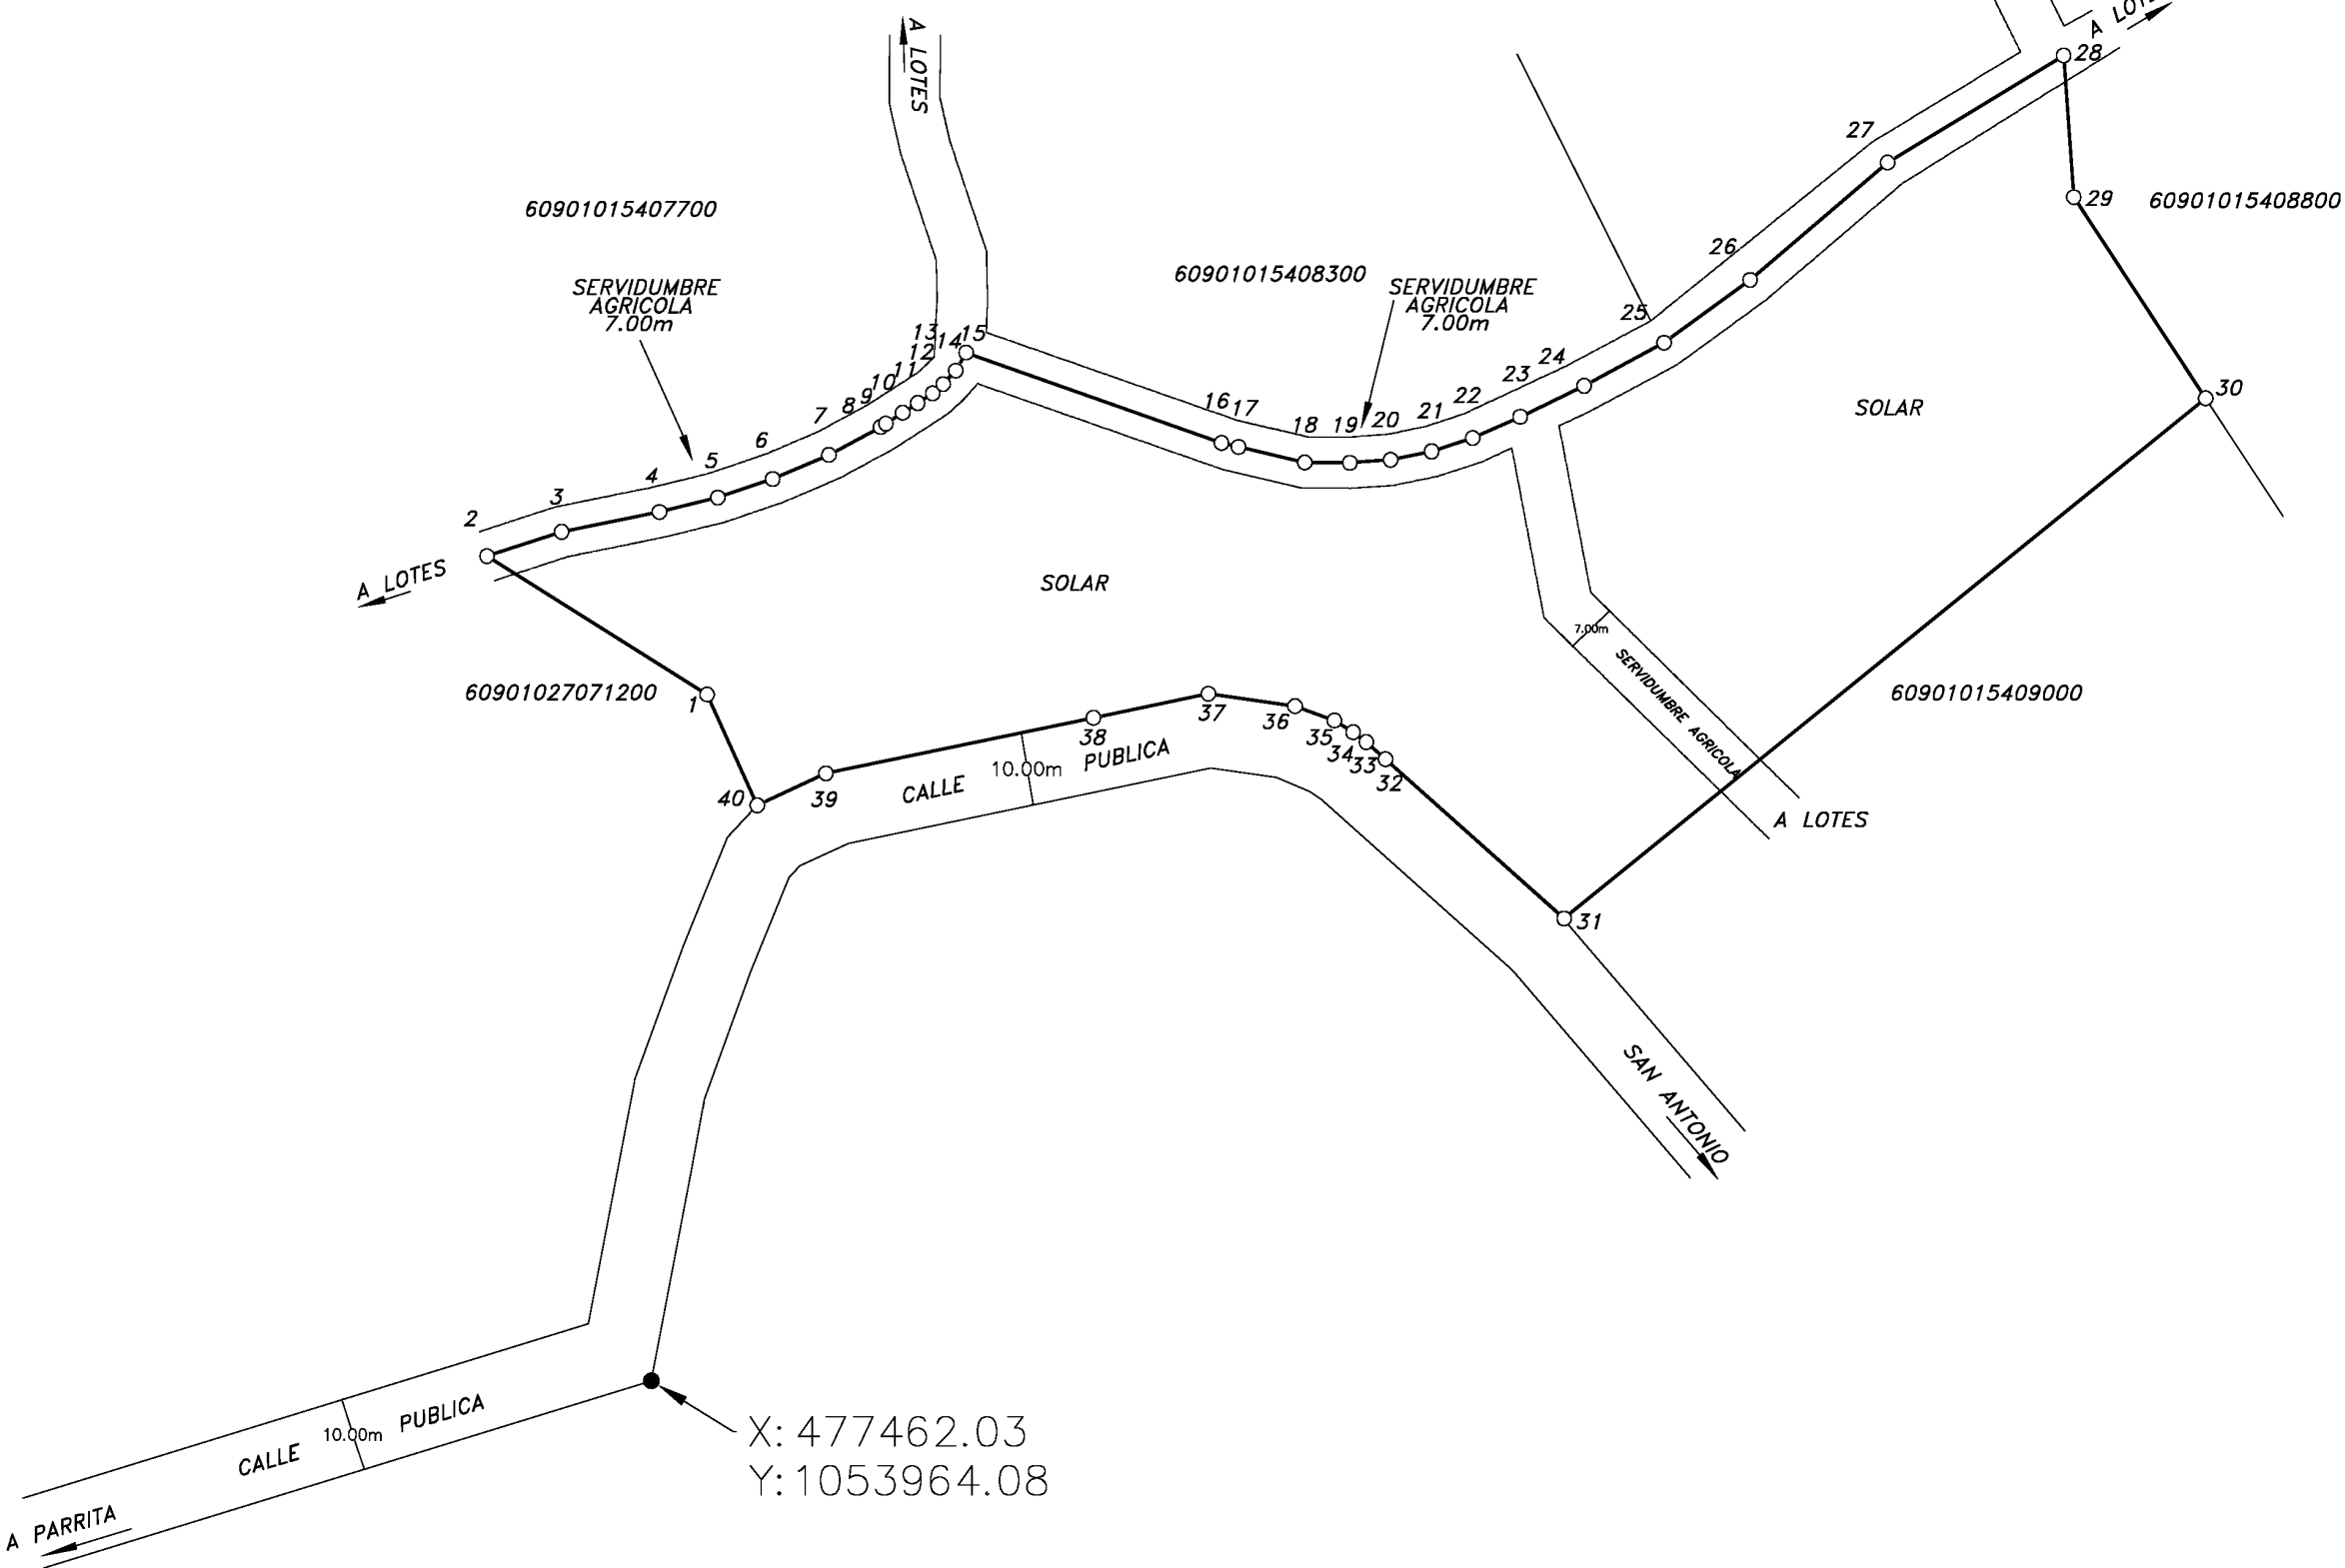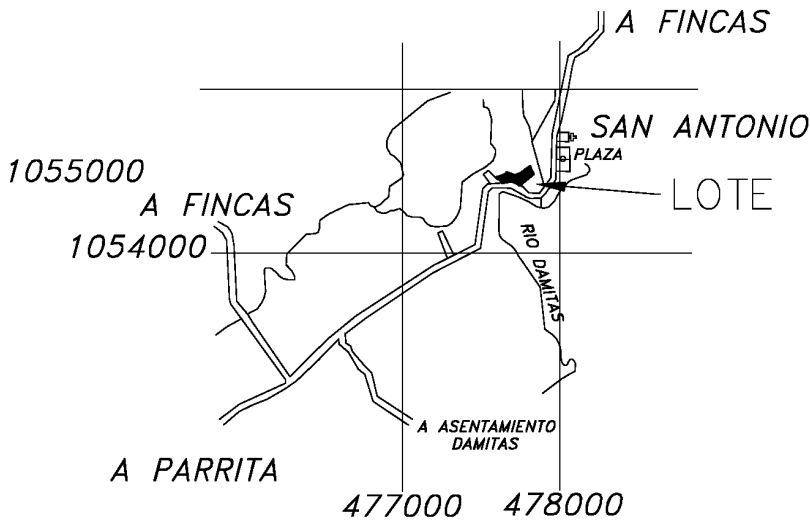

LISTADO DE COORDENADAS		
VERTICE	ESTE (m)	NORTE (m)
1	477541.44	1054413.29
2	477511.00	1054432.19
3	477521.31	1054435.50
4	477534.85	1054438.21
5	477542.93	1054440.18
6	477550.52	1054442.71
7	477558.30	1054446.00
8	477565.44	1054449.81
9	477566.19	1054450.29
10	477568.51	1054451.77
11	477570.58	1054453.09
12	477572.66	1054454.42
13	477574.12	1054455.67
14	477575.86	1054457.52
15	477577.29	1054459.98
16	477612.63	1054447.64
17	477614.98	1054447.09
18	477624.15	1054444.97
19	477630.39	1054444.93
20	477636.03	1054445.33
21	477641.71	1054446.48
22	477647.39	1054448.32
23	477653.96	1054451.21
24	477662.81	1054455.44
25	477673.88	1054461.33
26	477685.79	1054469.90
27	477704.80	1054485.93
28	477729.16	1054500.54
29	477730.57	1054481.20
30	477748.82	1054453.73
31	477660.05	1054382.70
32	477635.33	1054404.46
33	477632.67	1054406.80
34	477630.85	1054408.14
35	477628.27	1054409.74
36	477622.81	1054411.69
37	477610.82	1054413.39
38	477594.91	1054410.11
39	477557.89	1054402.52
40	477548.38	1054398.16

NOTA:

FRENTE A SERVIDUMBRE AGRICOLA DEL 2 AL 28 ES DE 243.68 m2
FRENTE A CALLE PUBLICA, VERTICE 31 AL 40 es de 124.17 m2
LEVANTAMIENTO POLAR
POLIGONAL ABIERTA
ERRORES ESTIMADOS:
ANGULAR 00° 01' LINEAL 0.01m
MODIFICA EL PLANO CATASTRO P-1170573-2007
MODIFICA EL PLANO CATASTRO P-1149421-2007
ESCALA DEL MAPA CATASTRAL 1:5000
EXACTITUD ABSOLUTA +/- 1.00m
EXACTITUD RELATIVA +/- 0.10 Cm
EPOCA 2014,59 SISTEMA CR-SIRGAS, PROYECCION CRTM05
DATOS TOMADOS DE LA ORTOFO OFICIAL CR-SIRGAS, EPOCA 2014,59
PARA REUNIR Y RECTIFICAR

SITUADO EN: EN VALERIA DISTRITO 1° PARRITA CANTON 9° PARRITA PROVINCIA 6° PUNTARENAS	INFORMACION DEL REGISTRO PUBLICO FINCA FOLIO REAL 60154089-000 AREA SEGUN REGISTRO 5.144.03m2 IDENTIFICADOR PREDIAL 60901015408900	Archivo: REUNION2.dwg	ESCALA 1: 1000
		PROFESIONAL RESPONSABLE ISRAEL CORRALES S.MORA (FIRMA) ISRAEL CORRALES MORA INGENIERO TOPOGRAFO I.T 25979	FECHA febrero / 2026 PROTOCOLO TOMO 23817 FOLIO 012