


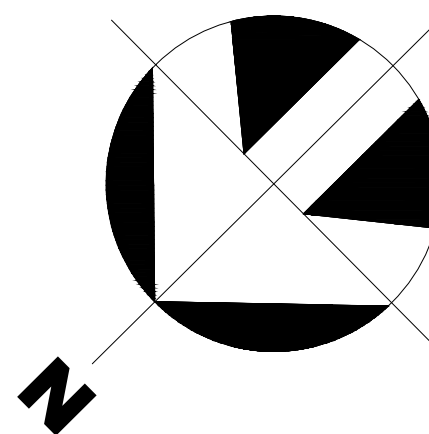

JD + Ai

PROYECTO:

TULUM 101
NIDO

NOMBRE DEL PLANO:

PLANTA 2DO NIVEL
Y PLANTA AZOTEA
ARQUITECTONICA

NOTAS:

DATOS GENERALES DEL PREDIO

SUPERFICIE DE CONSTRUCCION: 189.09 M2

USO DE SUELO: HABITACIONAL

RESTRICCIONES:

DENSIDAD: 1 VIVIENDA

DENSIDAD TOTAL: 1 VIVIENDA

C.O.S.: 42%

C.U.S.: 0.75

FRENTE: 10M

FONDO: 25M

ALTURA (EN PISOS): 3 NIVELES

(EN METROS): 10.50 M


NT-ARQ-GEN-02-00

PROYECTO: ARQ. JAVIER DAMIAN ESTEVA


DIBUJO: JDE

REVISO: JDE

ESC 1:50

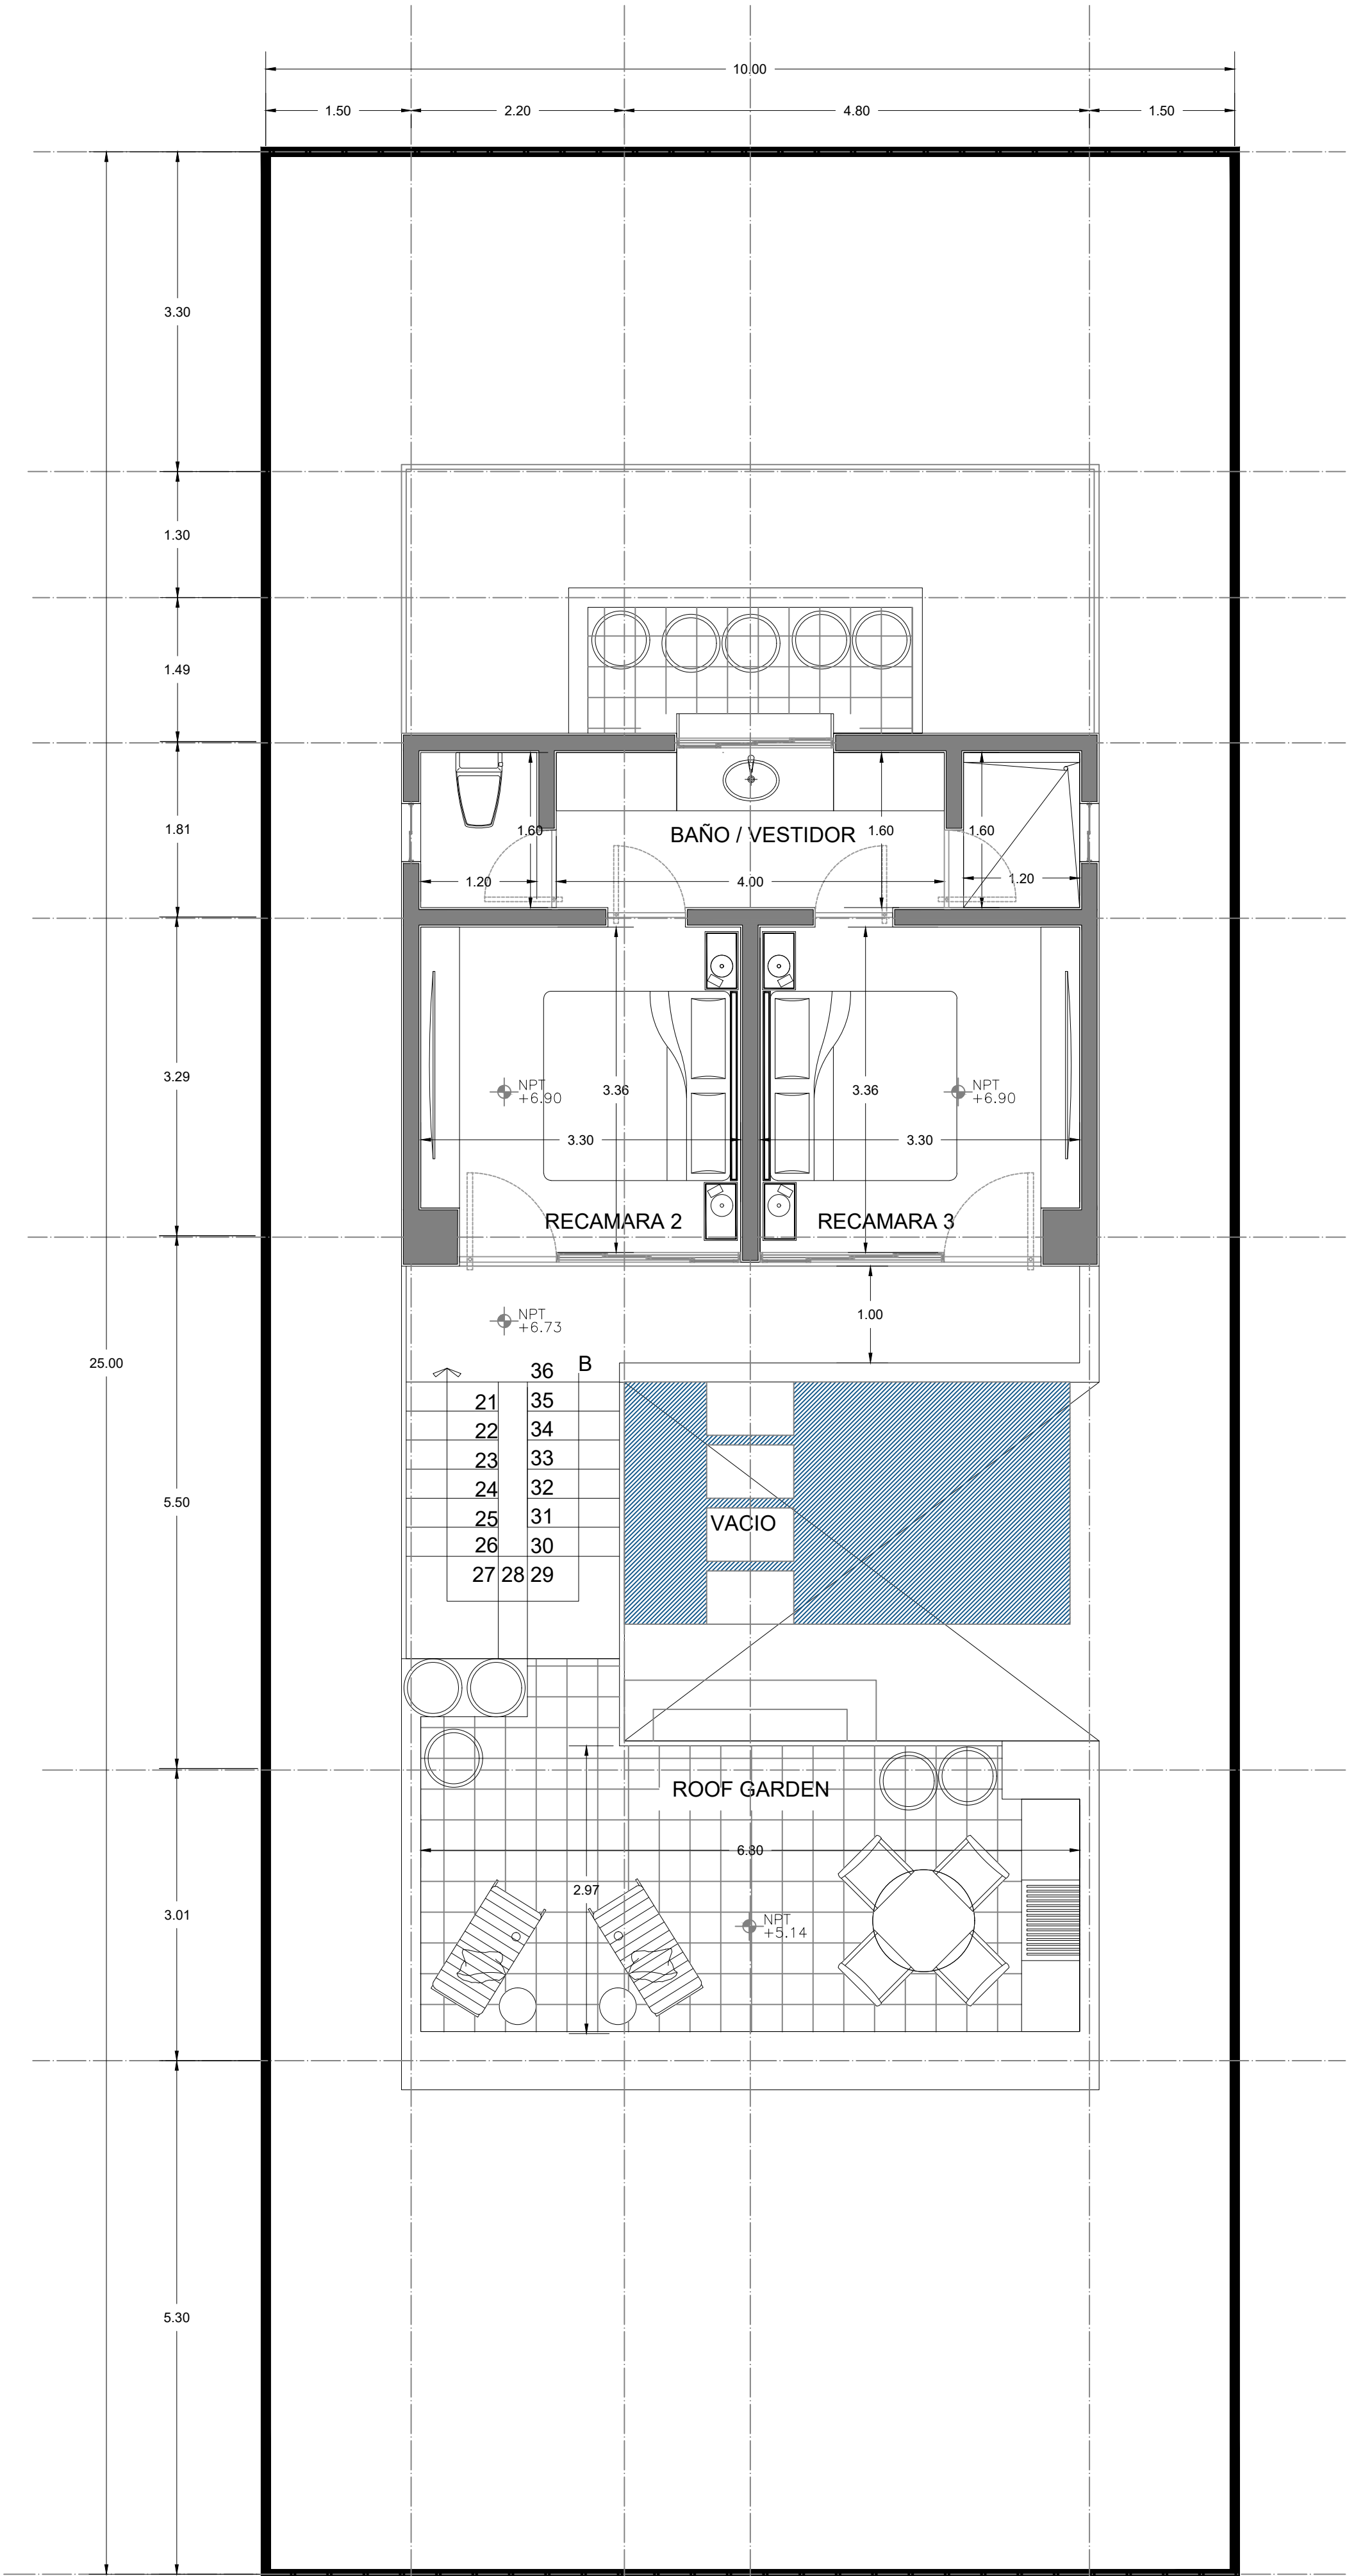

2DO NIVEL

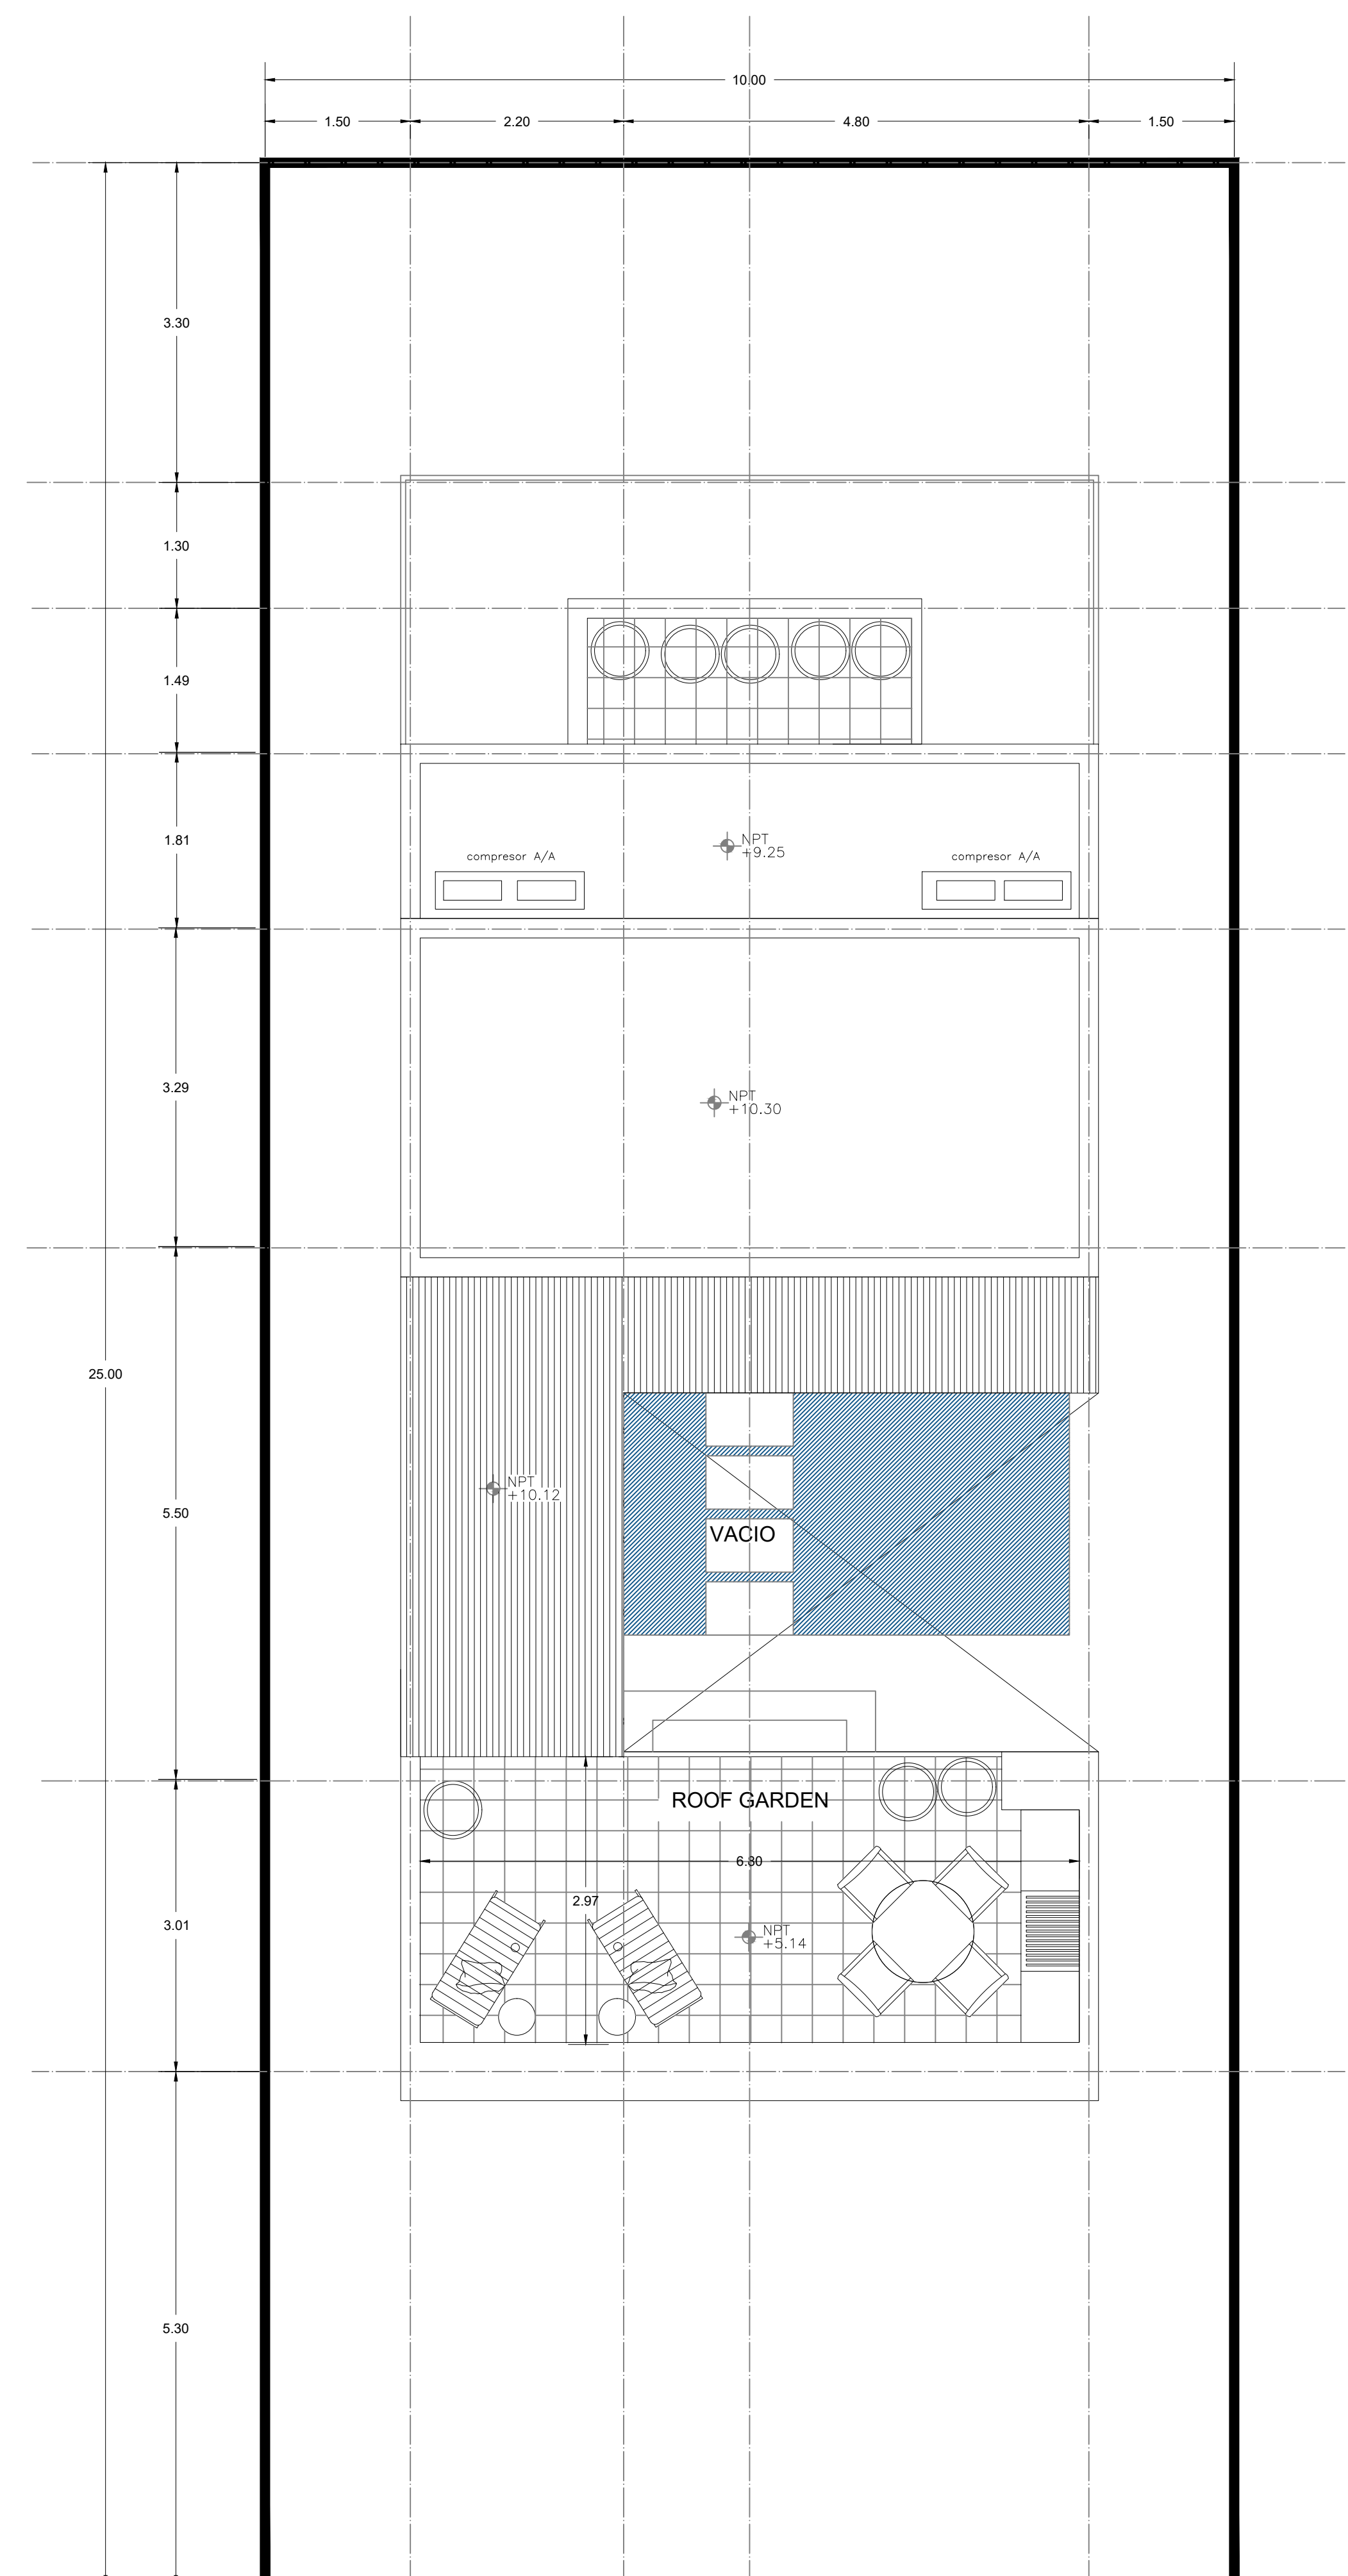

AZOTEA