
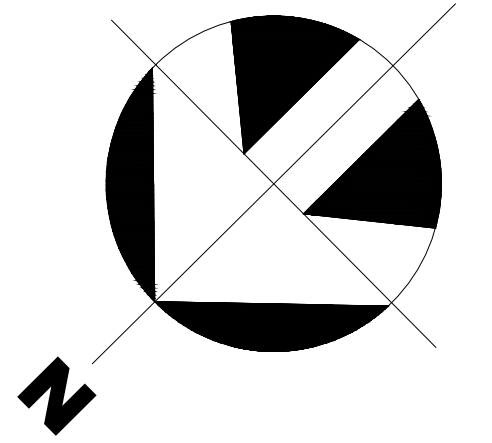
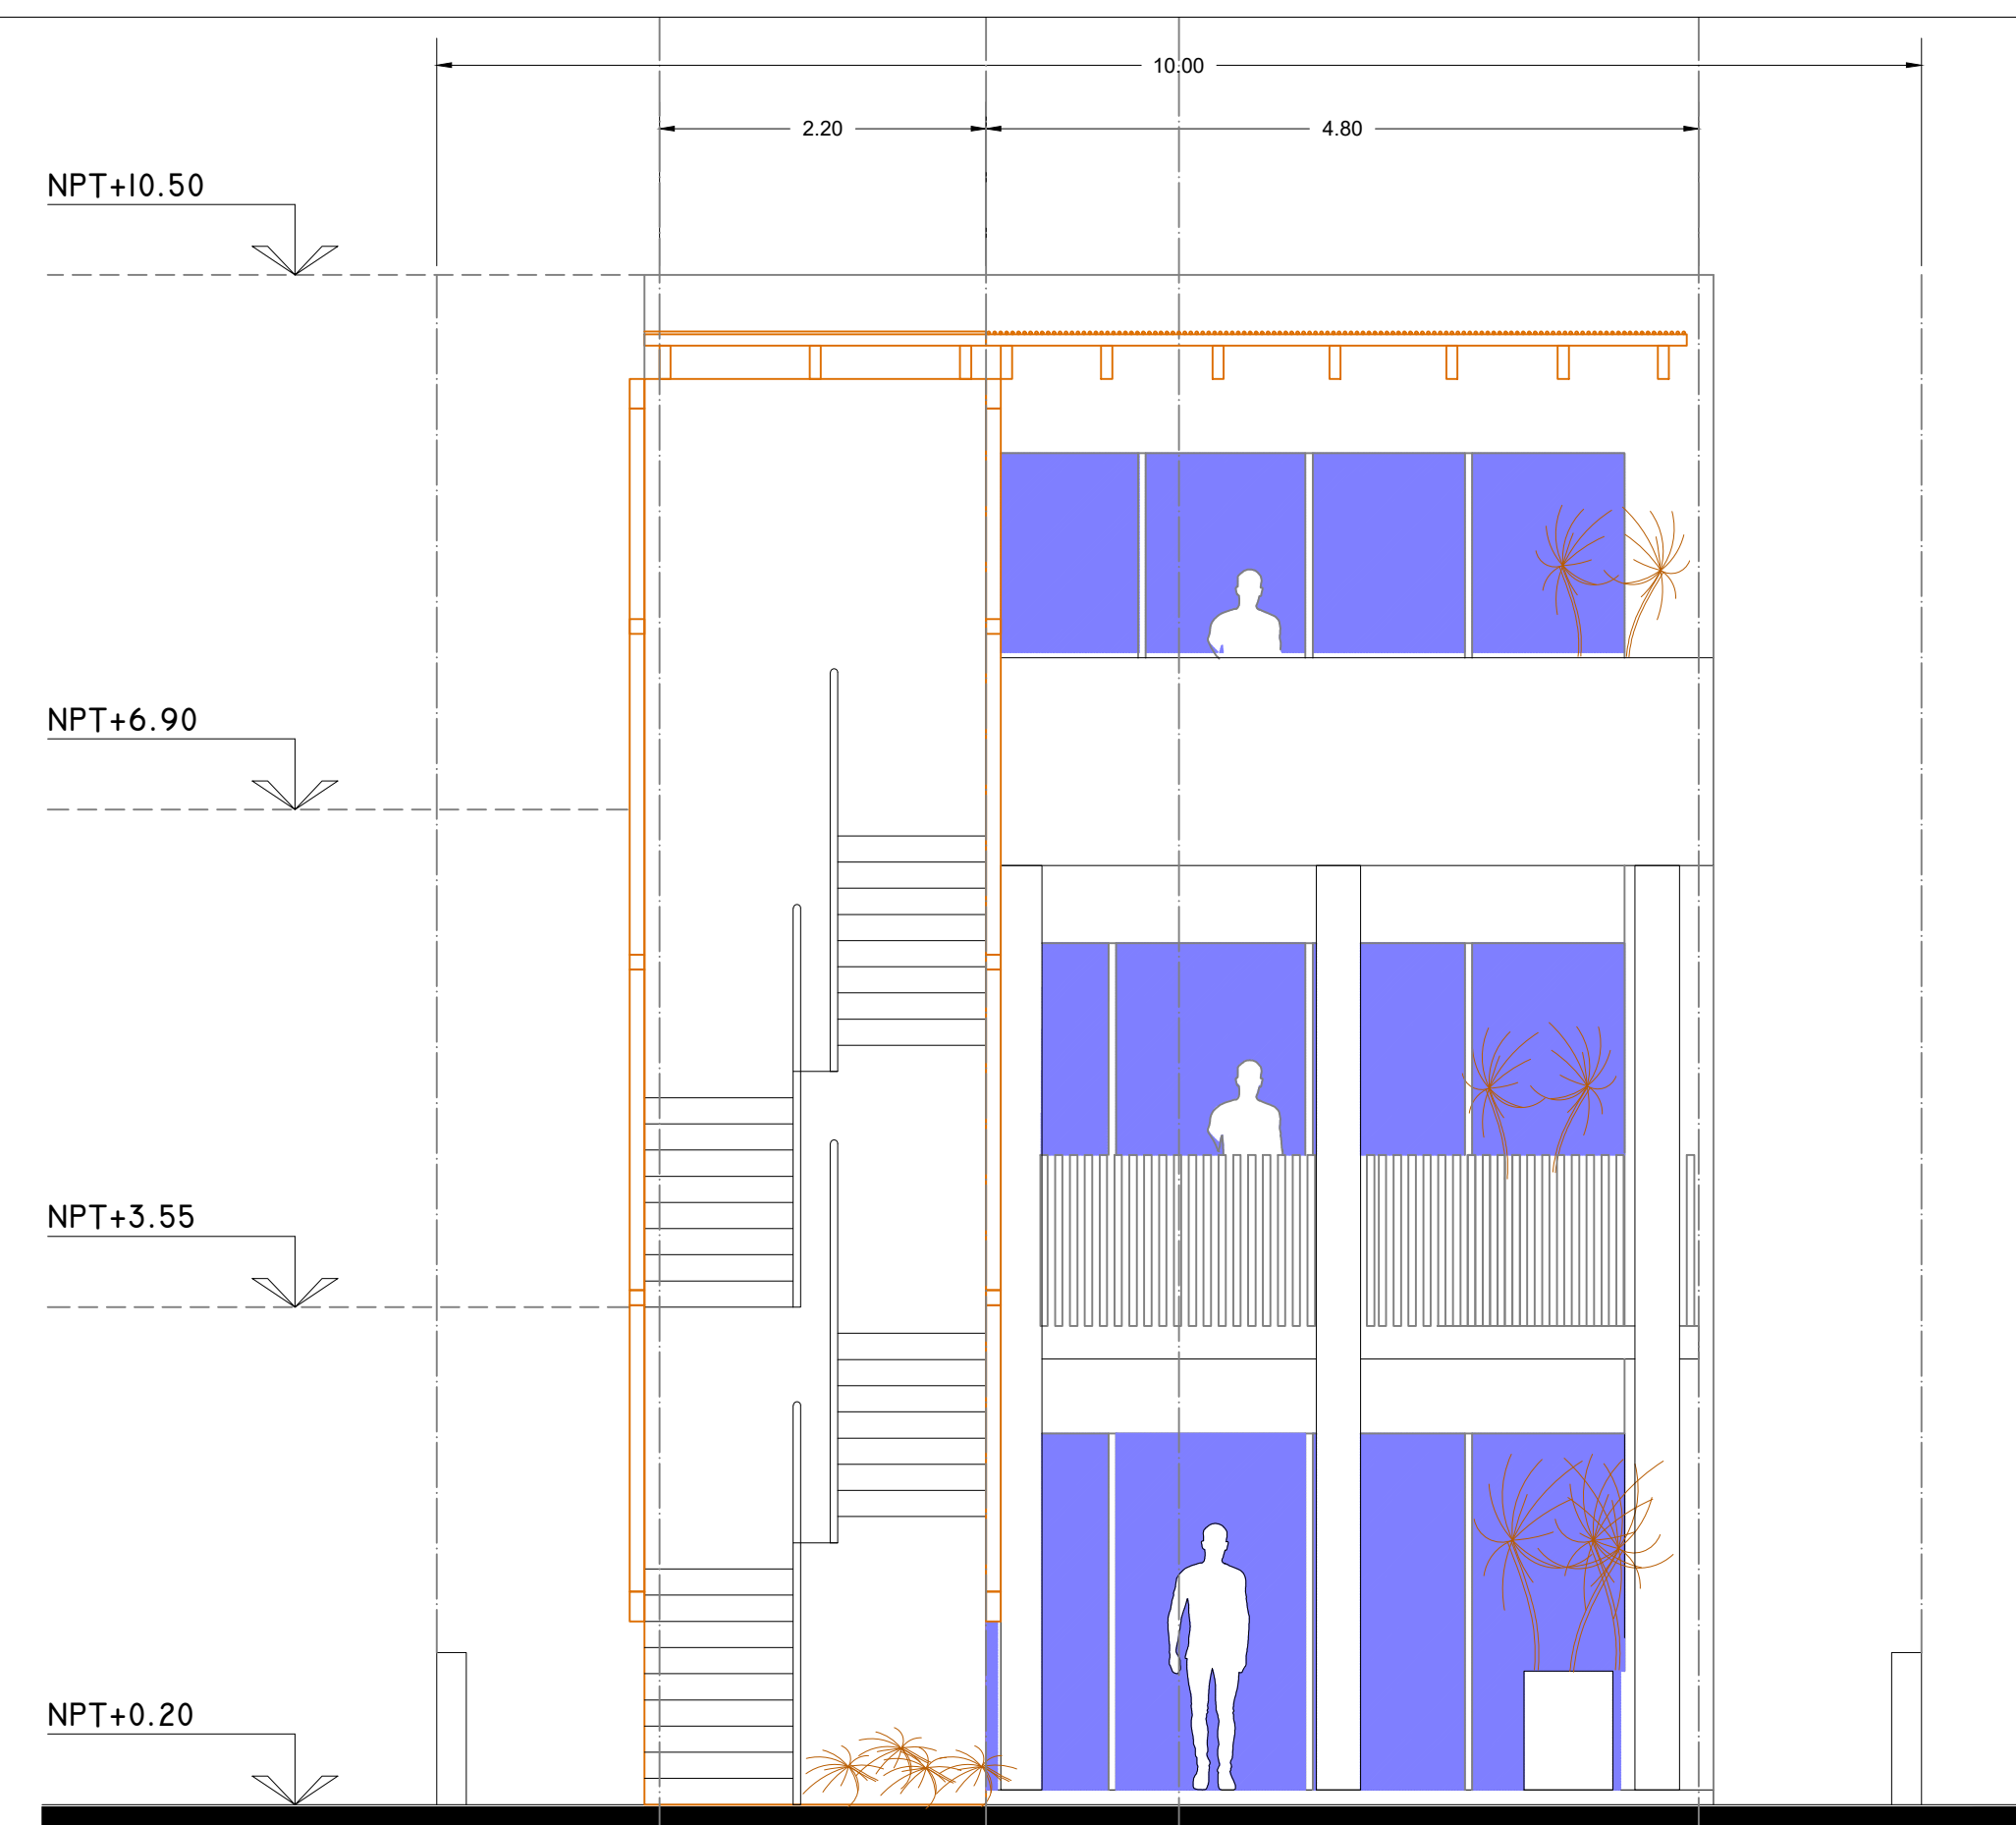


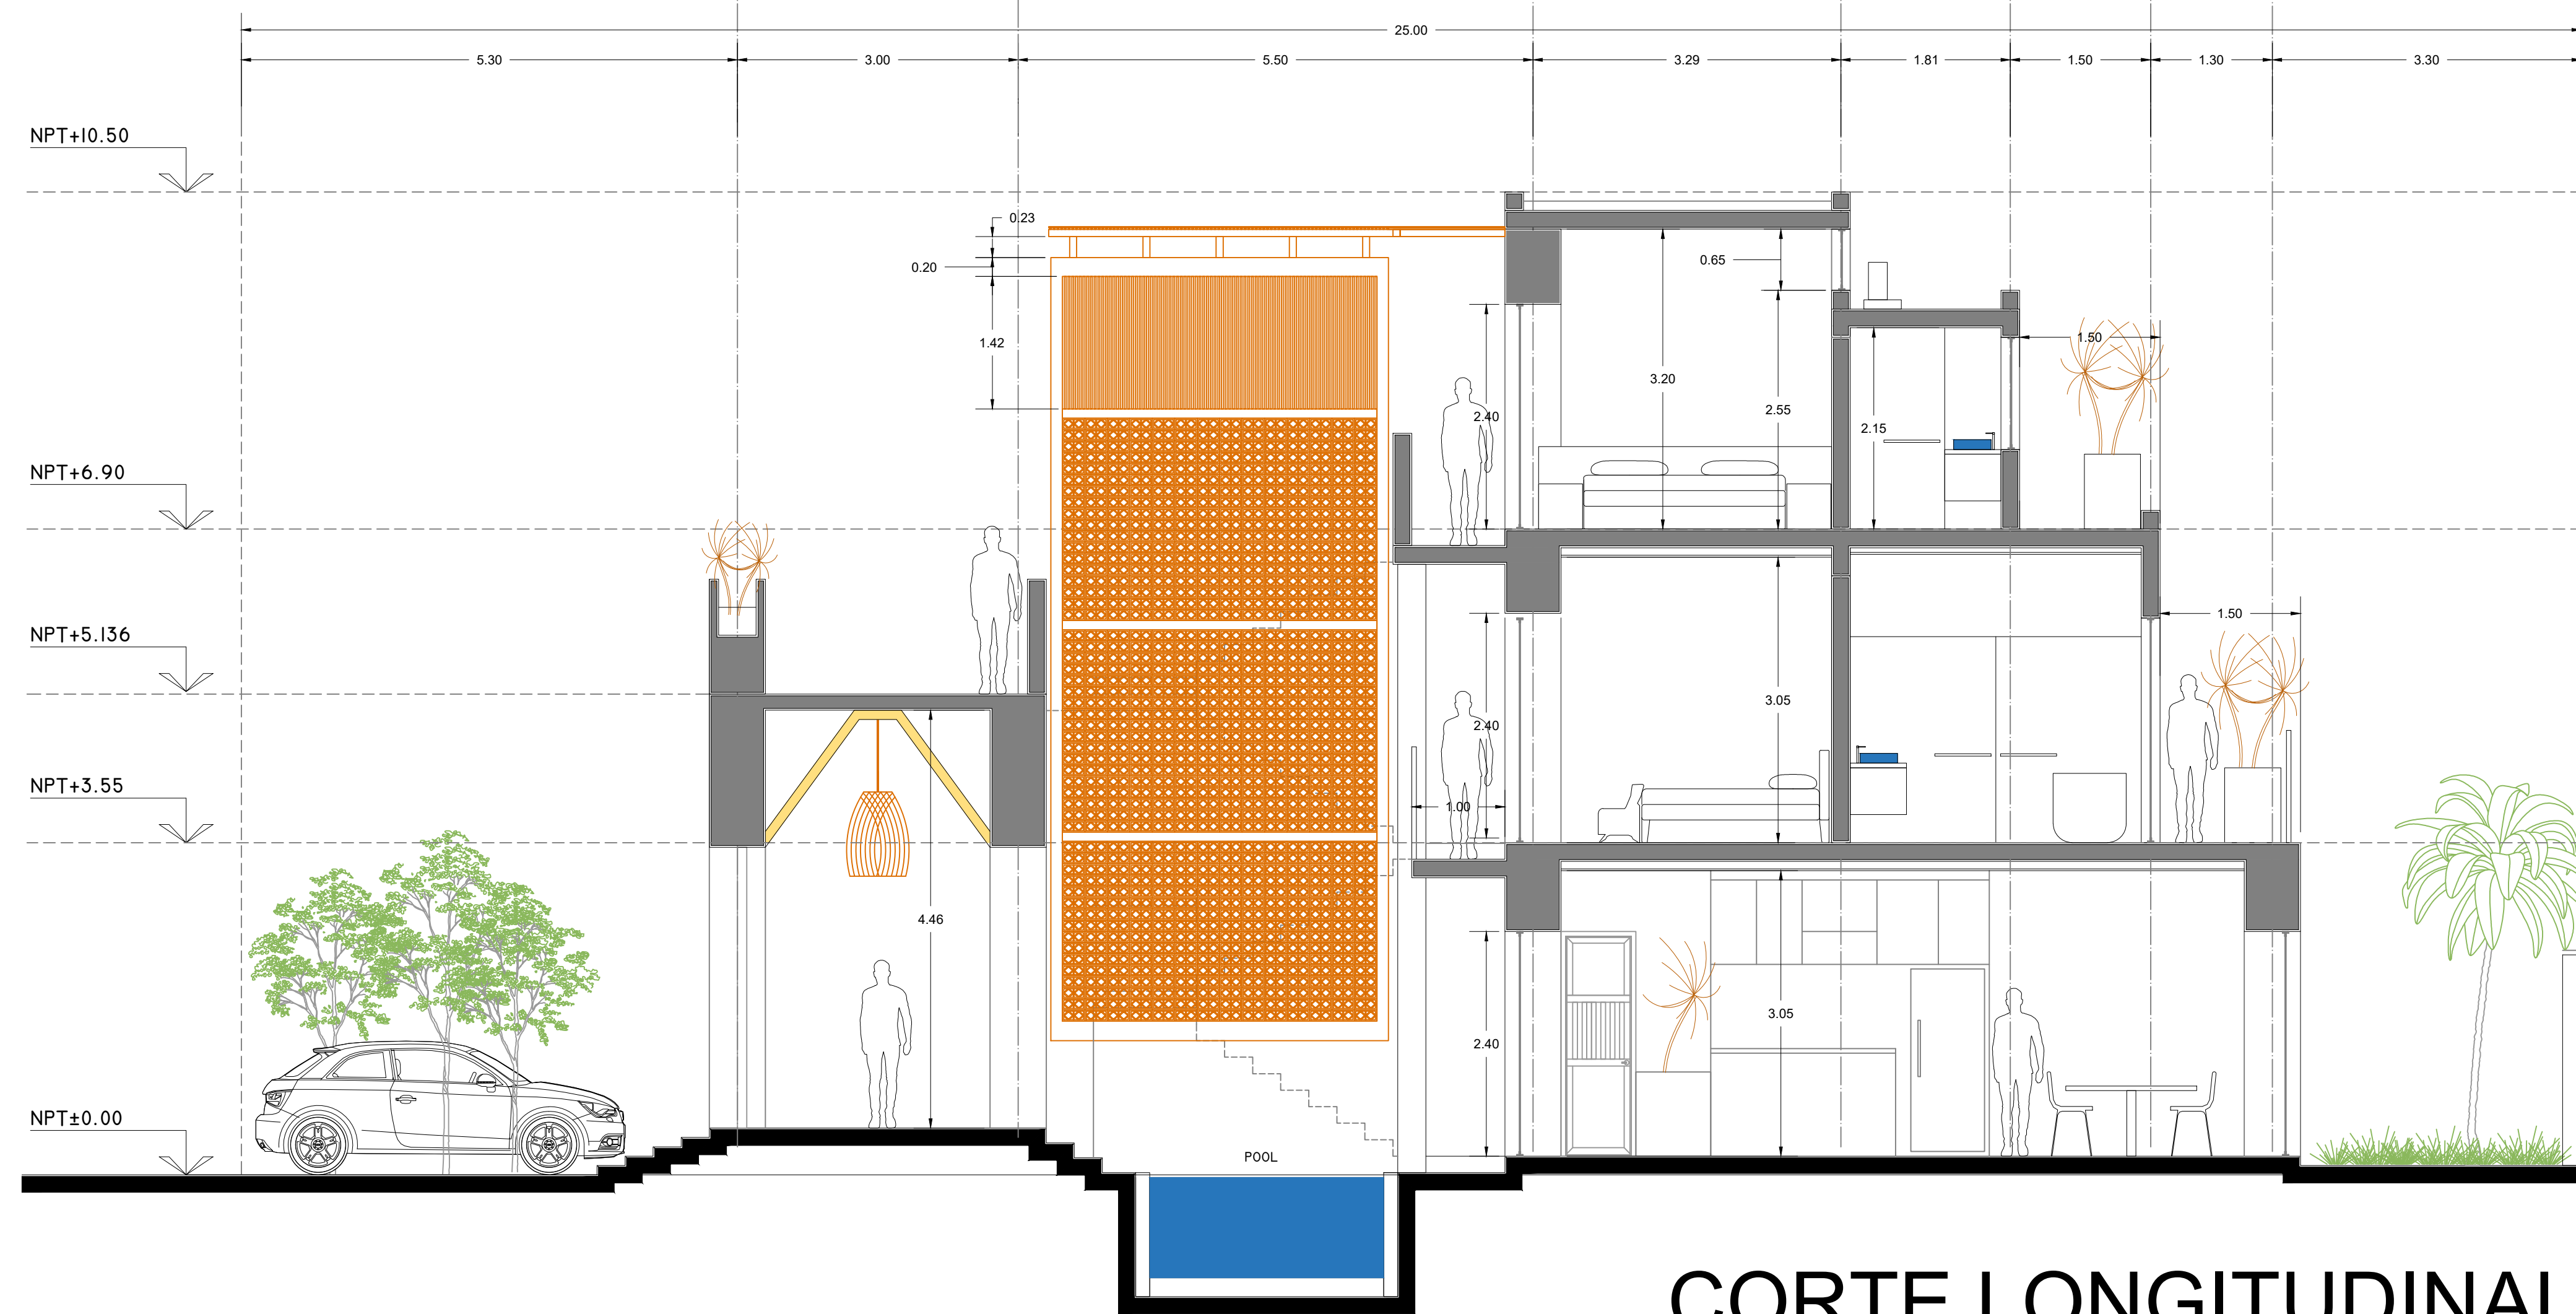

PROYECTO:

TULUM 101
NIDO

NOMBRE DEL PLANO:

CORTE LONGITUDINAL
Y FACHADA INTERIOR
ARQUITECTONICA

NOTAS:

DATOS GENERALES DEL PREDIO

SUPERFICIE DE CONSTRUCCION: 189.09 M2

USO DE SUELO: HABITACIONAL

RESTRICCIONES:	
DENSIDAD:	1 VIVIENDA
DENSIDAD TOTAL:	1 VIVIENDA
C.O.S.	42%
C.U.S.	0.76
FRONTE:	10M
FONDO:	25M
ALTURA: (EN PISOS)	3 NIVELES
(EN METROS)	10.50 M

NT-ARQ-GEN-03-00

PROYECTO: ARQ. JAVIER DAMIAN ESTEVA

DIBUJO: JDE

REVISO: JDE

ESC 1:50