



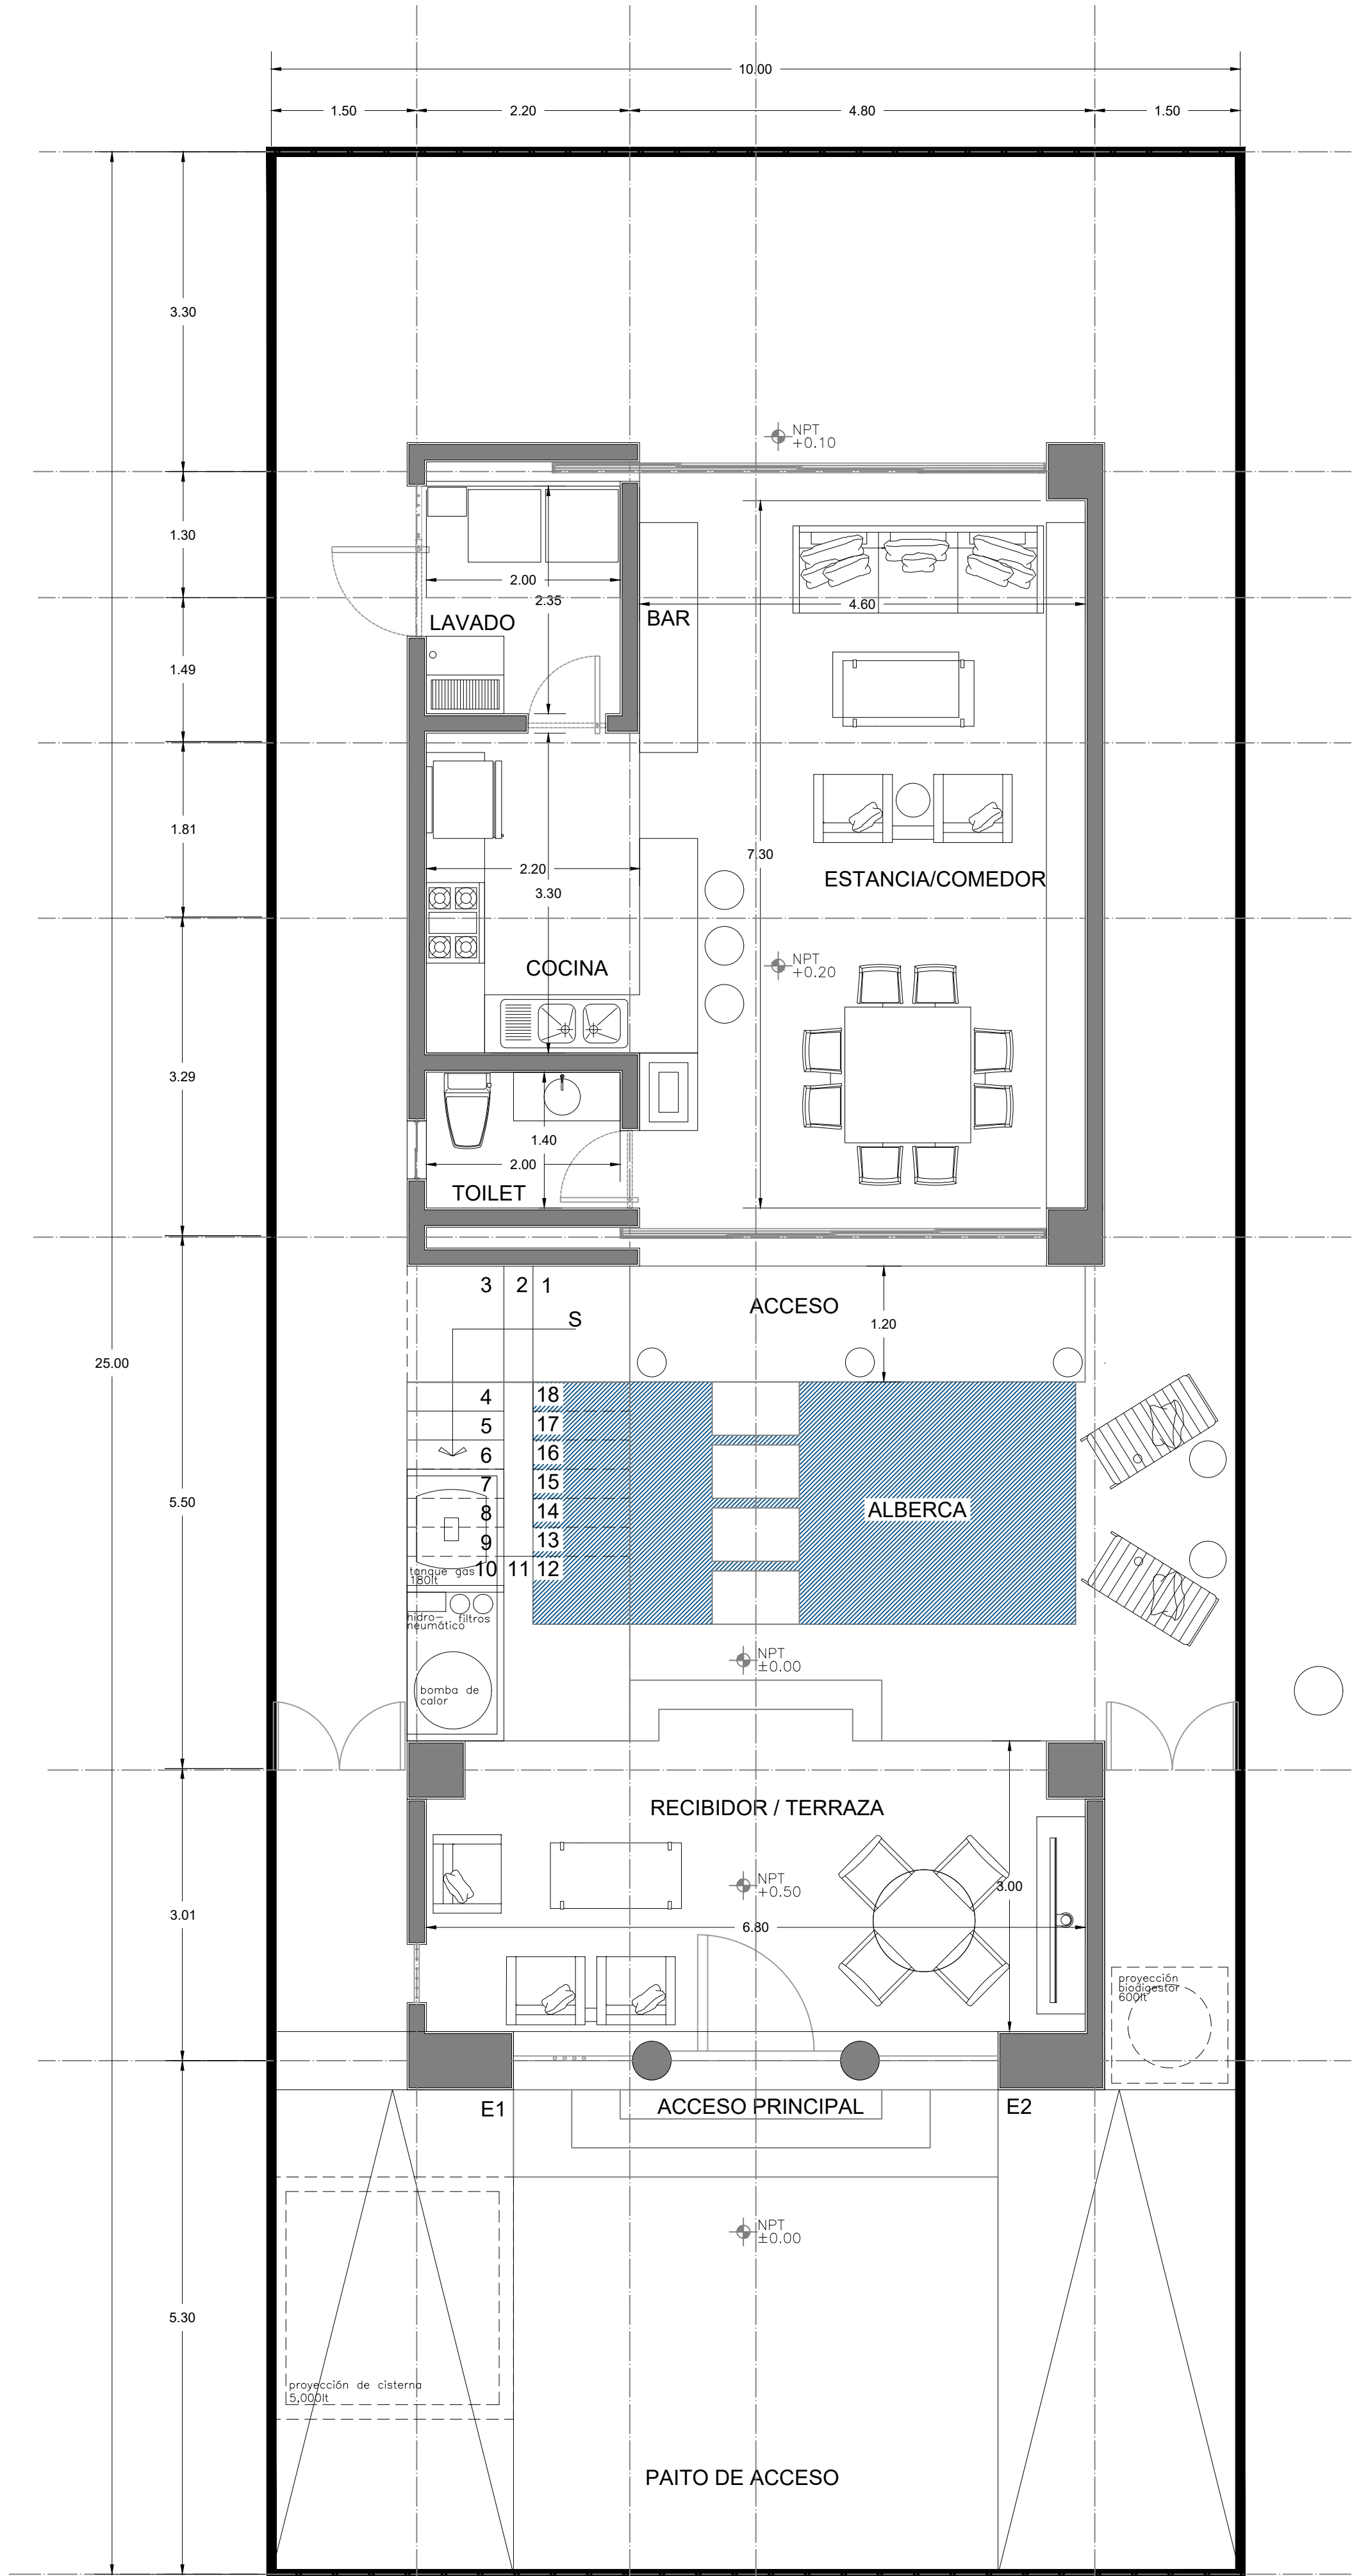

PLANTA BAJA

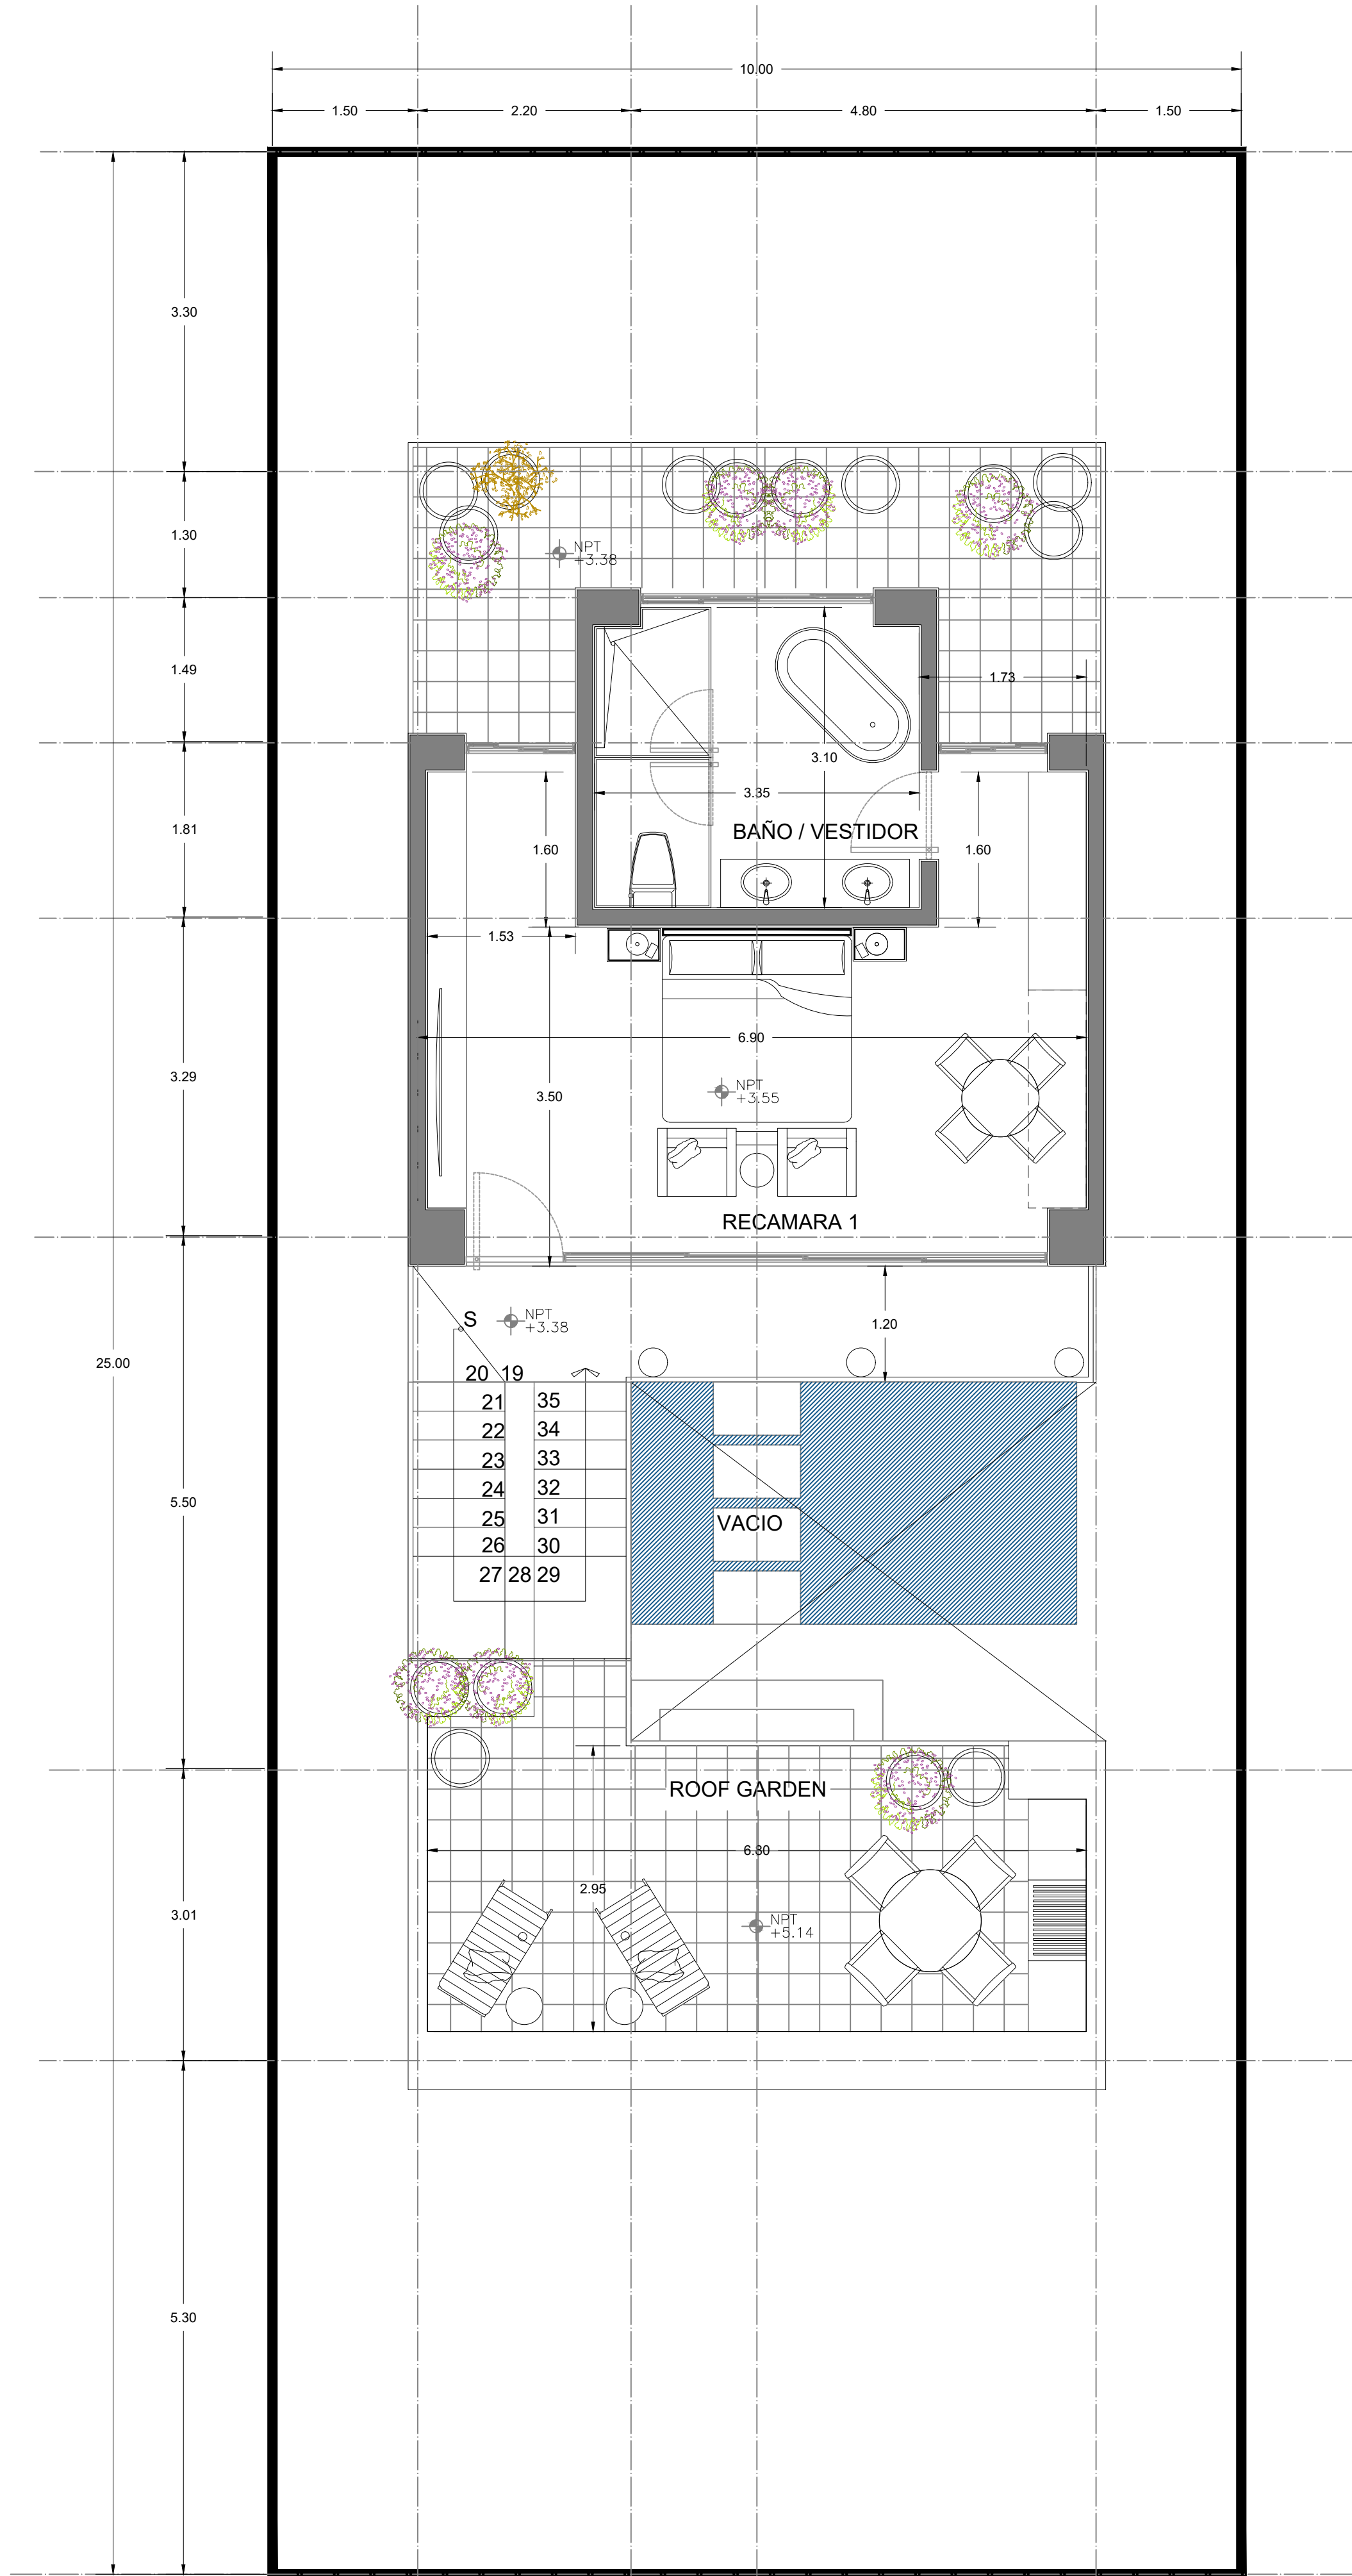

1ER NIVEL

JD + Ai

PROYECTO:

TULUM 101

NIDO

NOMBRE DEL PLANO:

PLANTA BAJA
Y PLANTA 1ER NIVEL
ARQUITECTONICA

NOTAS:

DATOS GENERALES DEL PREDIO	
SUPERFICIE DE CONSTRUCCION:	189.09 M2
USO DE SUELO:	HABITACIONAL
RESTRICCIONES:	
DENSIDAD:	1 VIVIENDA
DENSIDAD TOTAL:	42%
C.O.S.:	0.75
FRENTE:	10M
FONDO:	25M
ALTURA (EN PISOS):	3 NIVELES
(EN METROS):	10.50 M