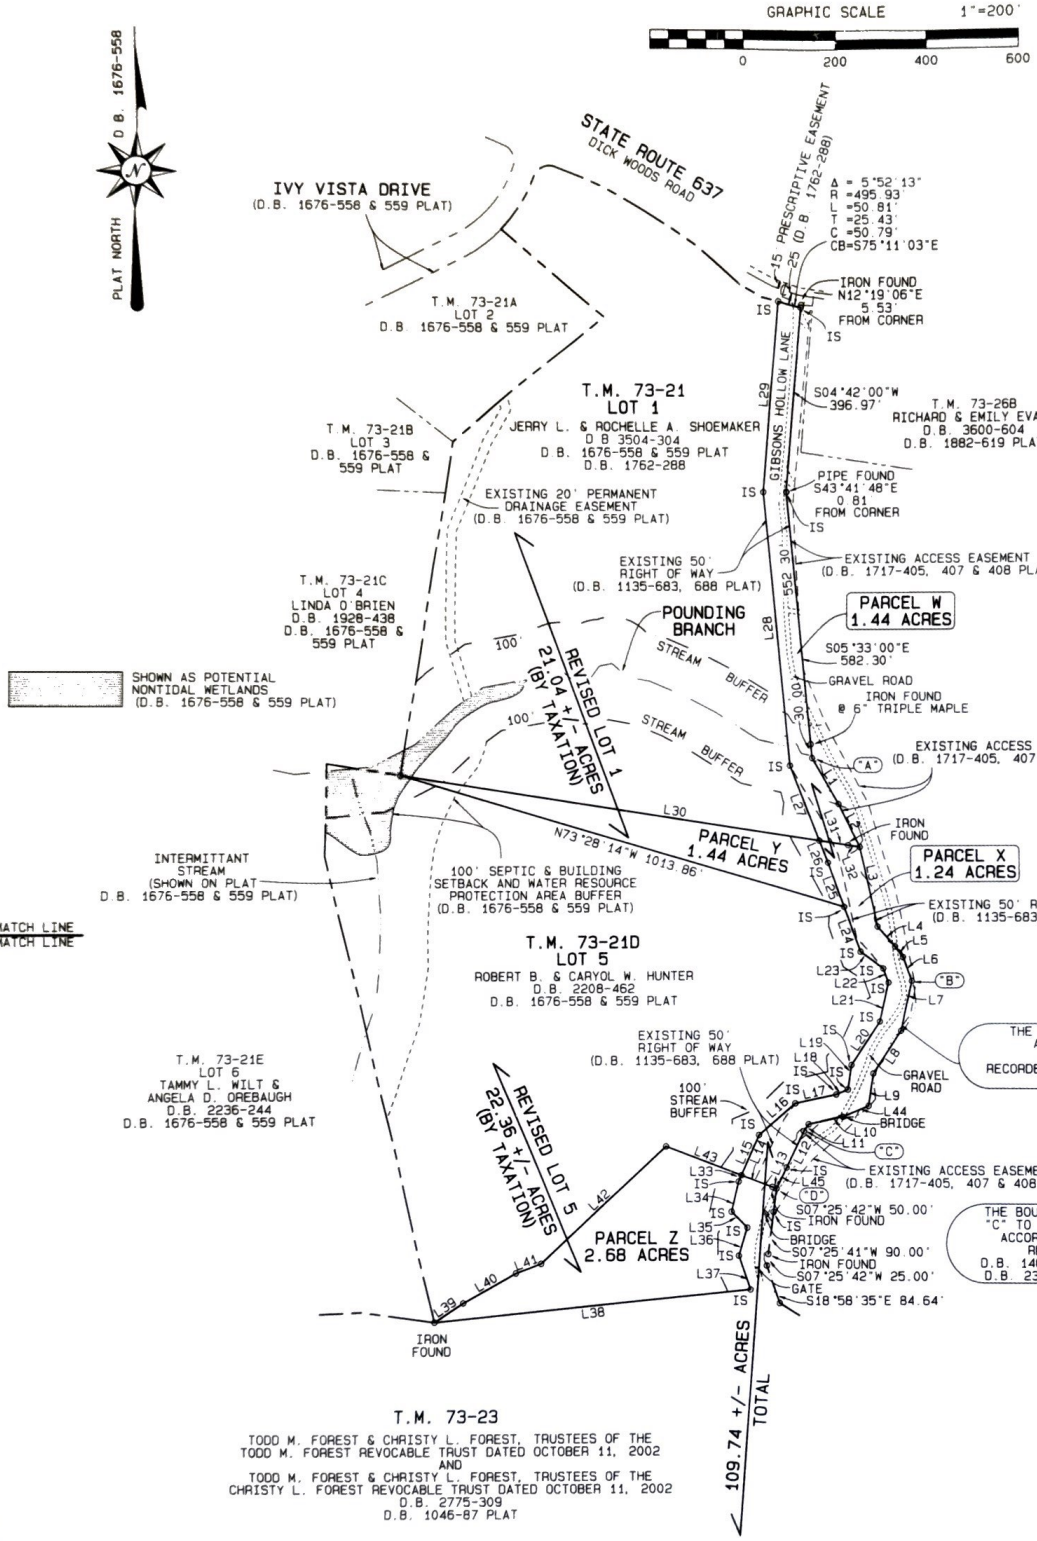

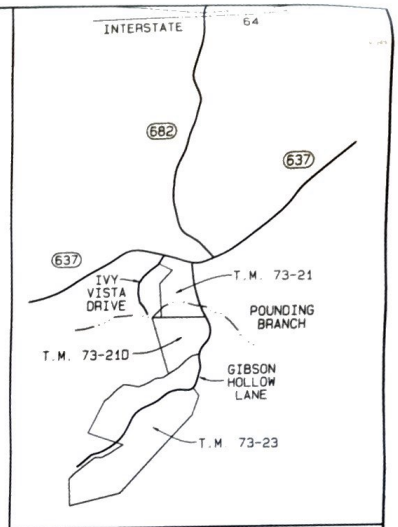

VICINITY MAP
SCALE: 1"= 2000' +/-

LINE	BEARING	DISTANCE
L1	S30°32'25"E	115.75
L2	S26°34'26"E	104.81
L3	S12°36'00"E	177.86
L4	S42°14'57"E	58.16
L5	S37°46'06"E	28.91
L6	S20°46'49"E	55.23
L7	S12°57'23"W	111.58
L8	S33°54'34"W	110.97
L9	S08°24'45"W	70.85
L10	S78°19'08"W	77.63
L11	S35°46'21"W	18.17
L12	S25°55'02"W	86.95
L13	N69°08'33"W	10.00
L14	N69°08'33"W	71.59
L15	N23°58'27"E	94.32
L16	N49°28'35"E	104.20
L17	N78°19'08"E	92.39
L18	N67°33'59"E	28.04
L19	N08°24'45"E	53.78
L20	N33°54'34"E	113.04
L21	N12°57'23"E	87.18
L22	N20°46'49"W	32.60
L23	N54°00'23"W	62.14
L24	N20°27'47"W	103.36
L25	N20°27'47"W	102.76
L26	N21°30'08"W	52.29
L27	N21°30'08"W	175.71
L28	N05°33'00"W	597.86
L29	N04°42'00"E	410.37
L30	S81°06'13"E	928.04
L31	S81°06'13"E	64.81
L32	S81°06'13"E	26.28
L33	S23°58'27"W	14.66
L34	S13°17'27"W	66.24
L35	S45°00'15"E	47.97
L36	S16°53'02"W	62.18
L37	S18°58'35"E	76.18
L38	S84°32'43"W	687.62
L39	N56°58'00"E	74.25
L40	N61°16'43"E	130.35
L41	N69°57'53"E	58.32
L42	N47°20'56"E	366.30
L43	S69°08'33"E	175.81
L44	S67°33'59"W	61.12
L45	S25°55'02"W	50.00

SCALE: 1"= 200' DATE: AUGUST 12, 2010

ROGER W. RAY & ASSOC., INC.
1717-1B ALLIED STREET
CHARLOTTESVILLE, VA 22903
TELEPHONE 434-293-3195

Amelia McCulley (GG)
10/27/2010